



1  
ÉLEVATION EST  
EAST ELEVATION  
301-2  
ÉCHELLE: 1/100

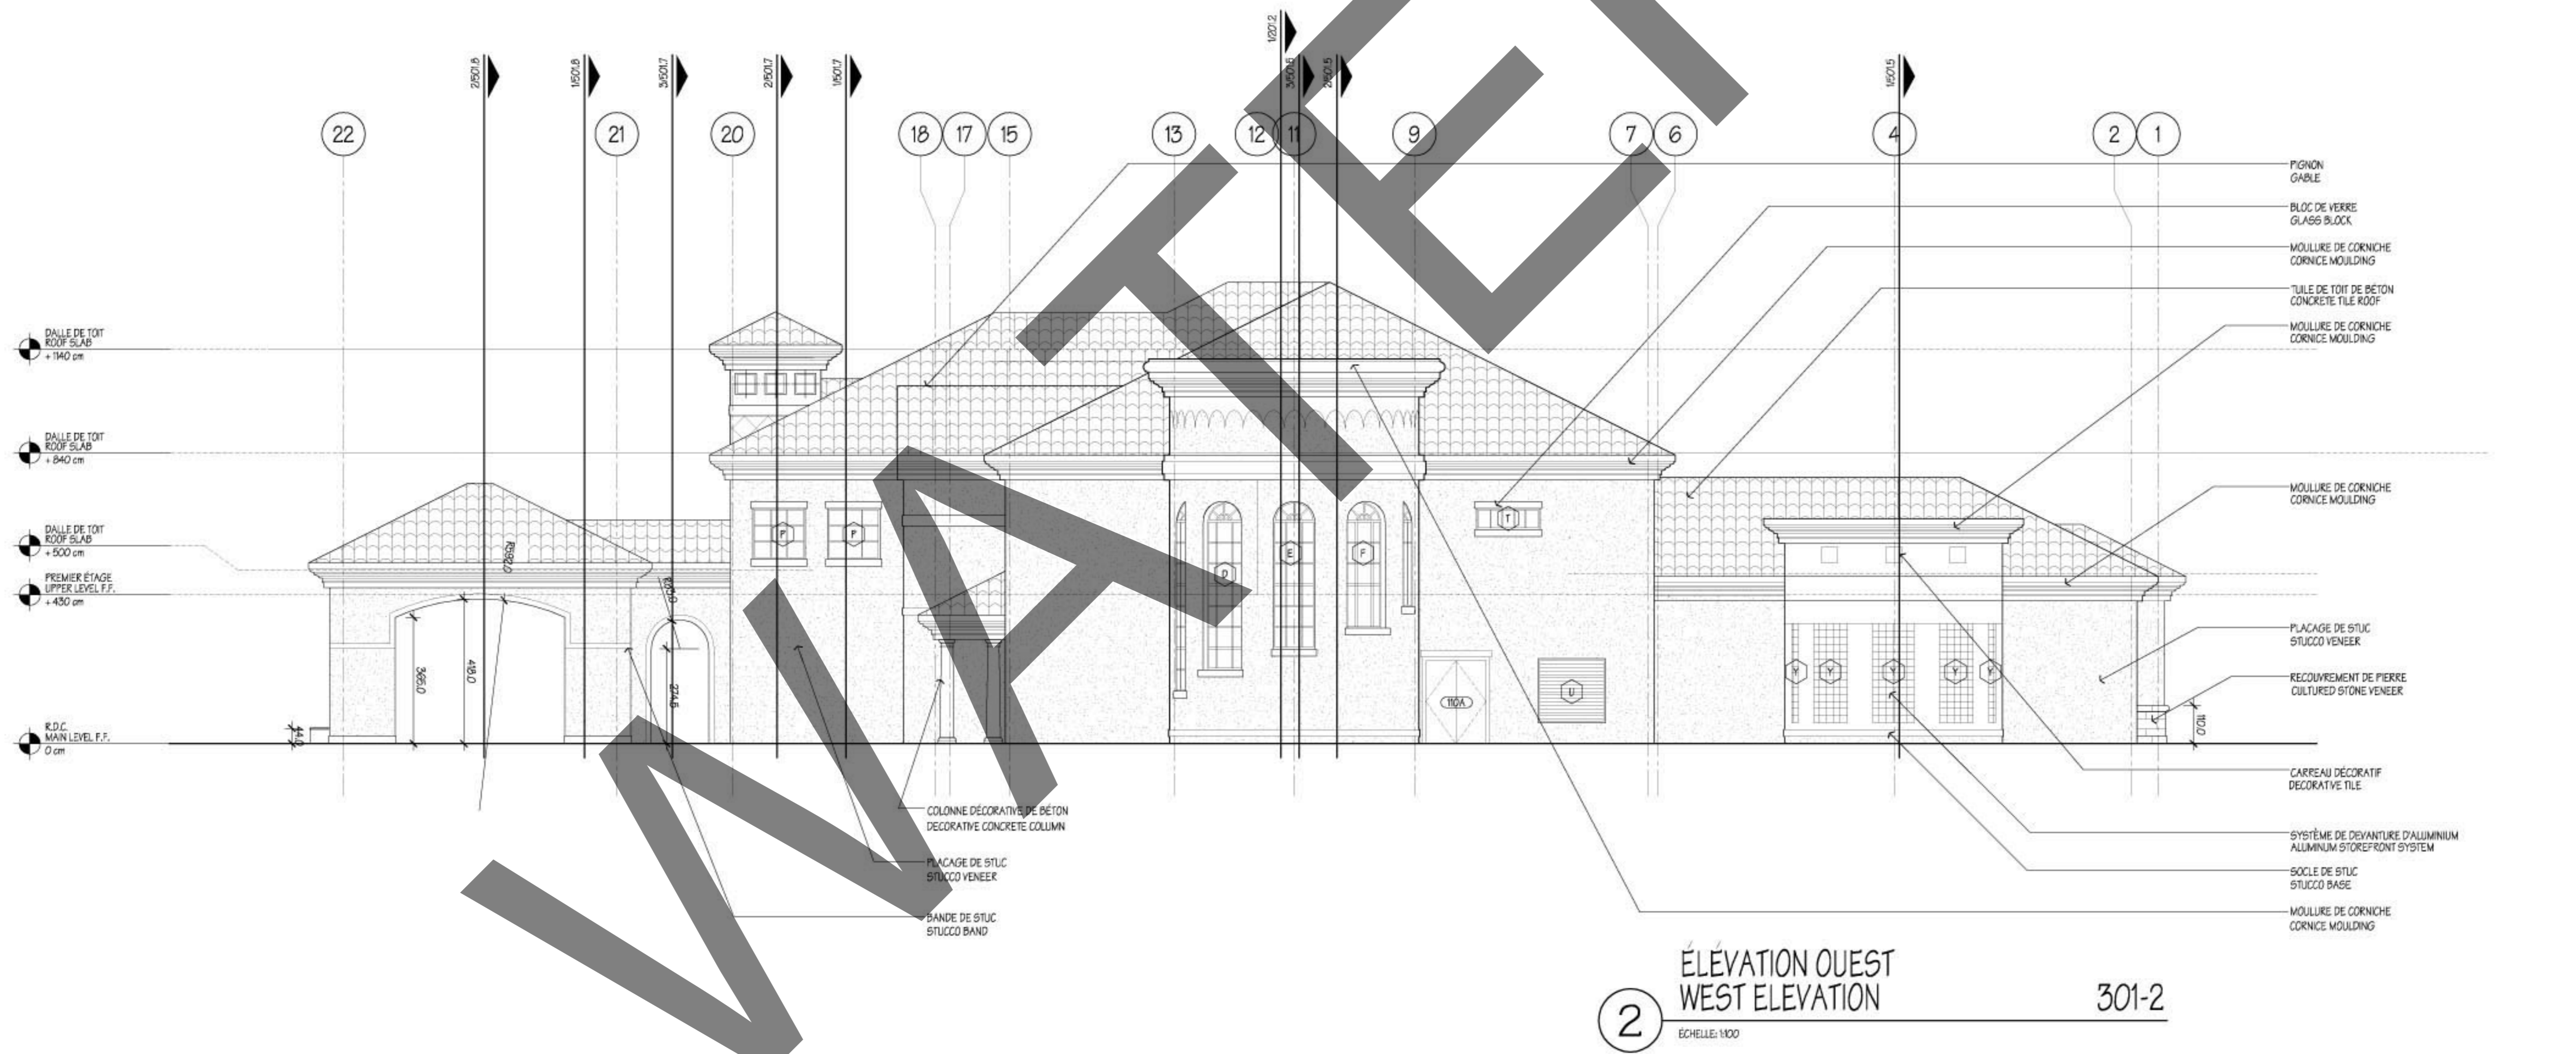

2  
ÉLEVATION OUEST  
WEST ELEVATION  
301-2  
ÉCHELLE: 1/100

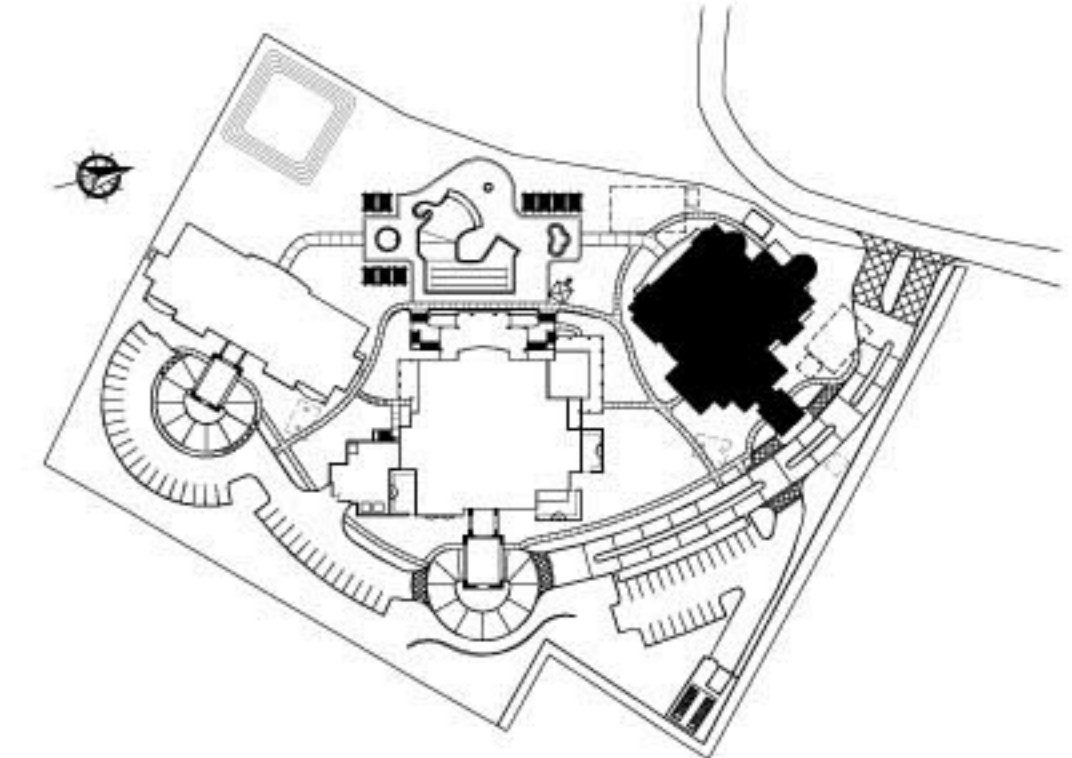


Architecture		BÂTIMENT DE SPA/SPA BLDG Élévations Extérieures Exterior Elevations	
1:100			
JCS1038-300-AR-301-2 OF 2			