




3 ÉLEVATION NORD DE PORTE COCHERE  
PORTE COCHERE ELEVATION 301-1  
ÉCHELLE: 1/100

1 ÉLEVATION NORD  
NORTH ELEVATION 301-1  
ÉCHELLE: 1/100

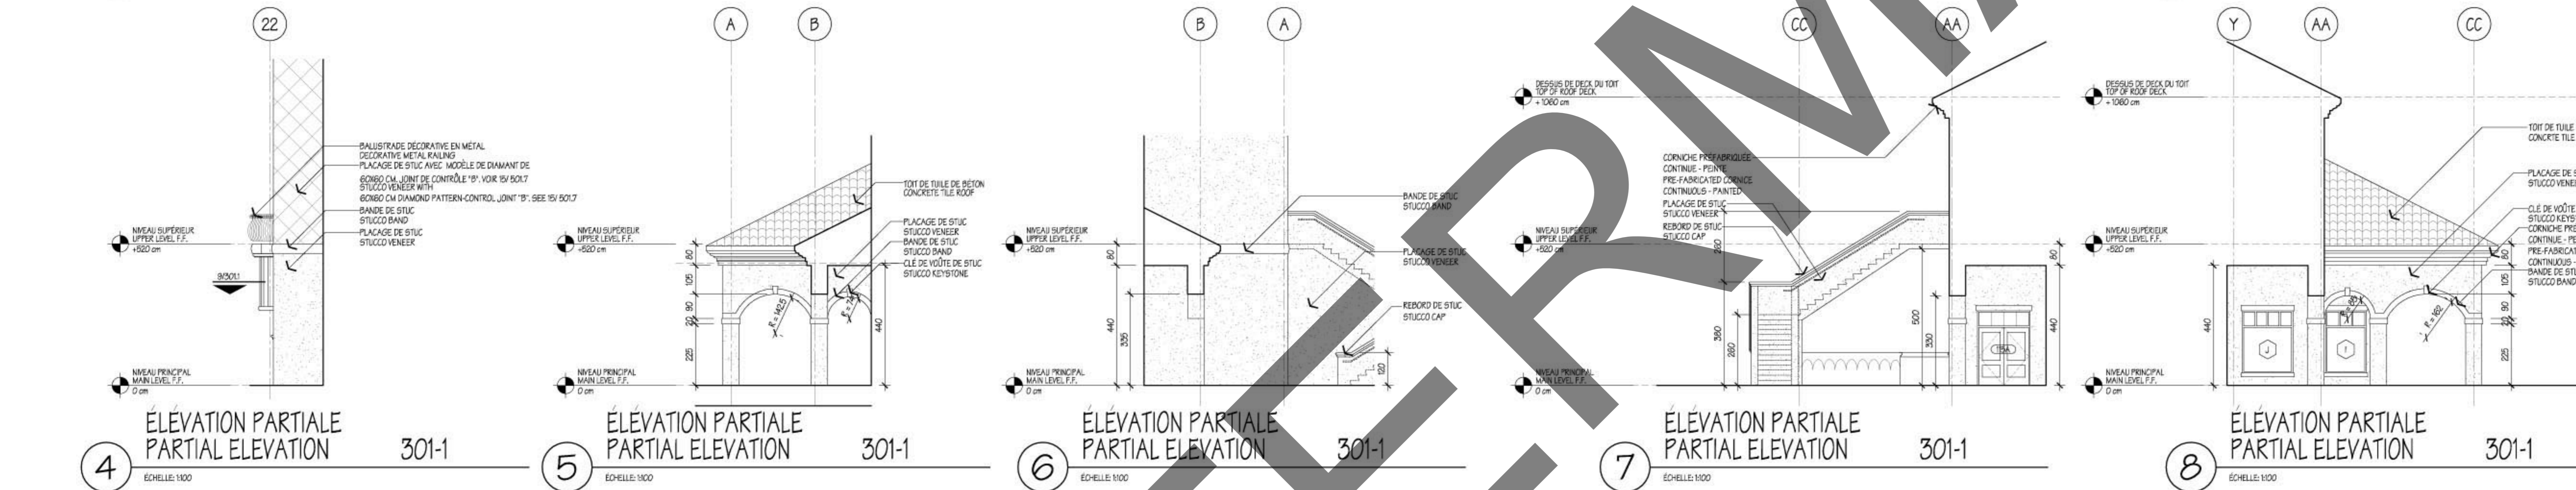




4 ÉLEVATION PARTIALE  
PARTIAL ELEVATION 301-1  
ÉCHELLE: 1/100

5 ÉLEVATION PARTIALE  
PARTIAL ELEVATION 301-1  
ÉCHELLE: 1/100

6 ÉLEVATION PARTIALE  
PARTIAL ELEVATION 301-1  
ÉCHELLE: 1/100

7 ÉLEVATION PARTIALE  
PARTIAL ELEVATION 301-1  
ÉCHELLE: 1/100

8 ÉLEVATION PARTIALE  
PARTIAL ELEVATION 301-1  
ÉCHELLE: 1/100

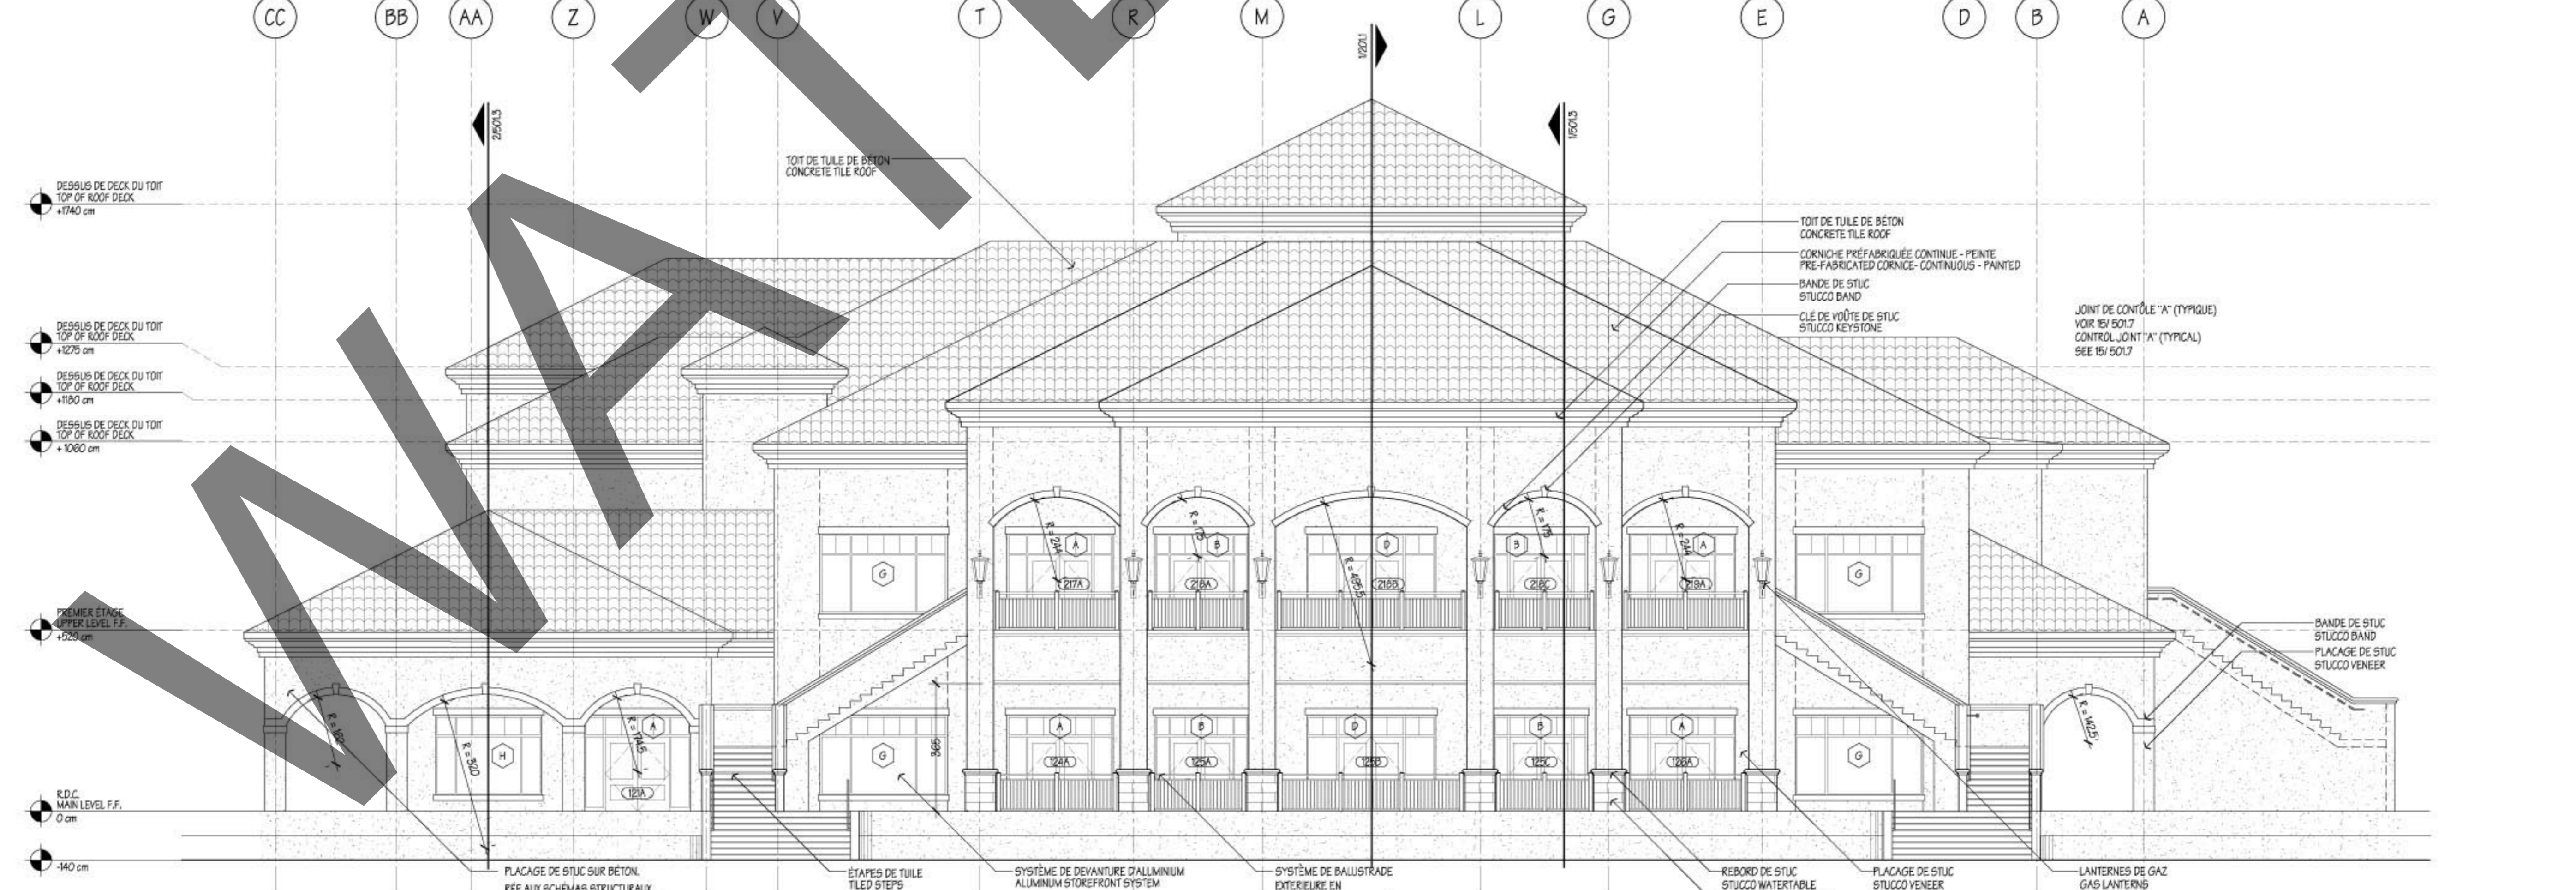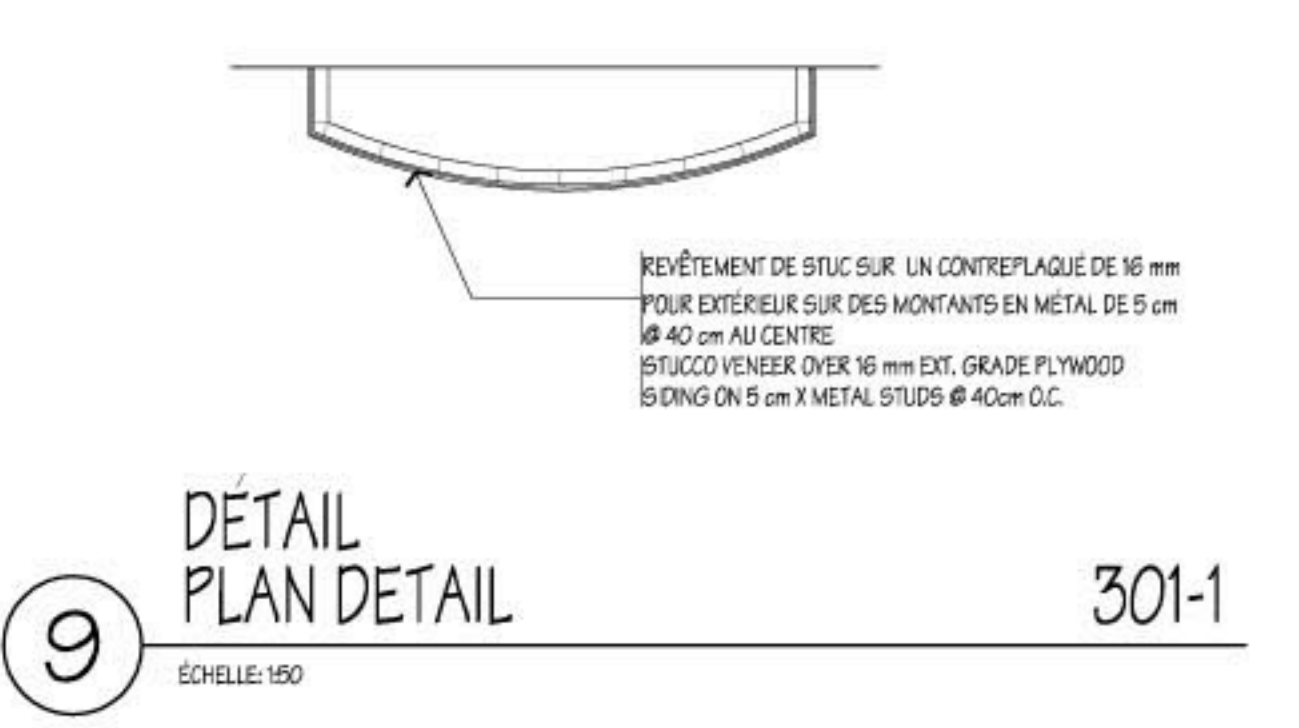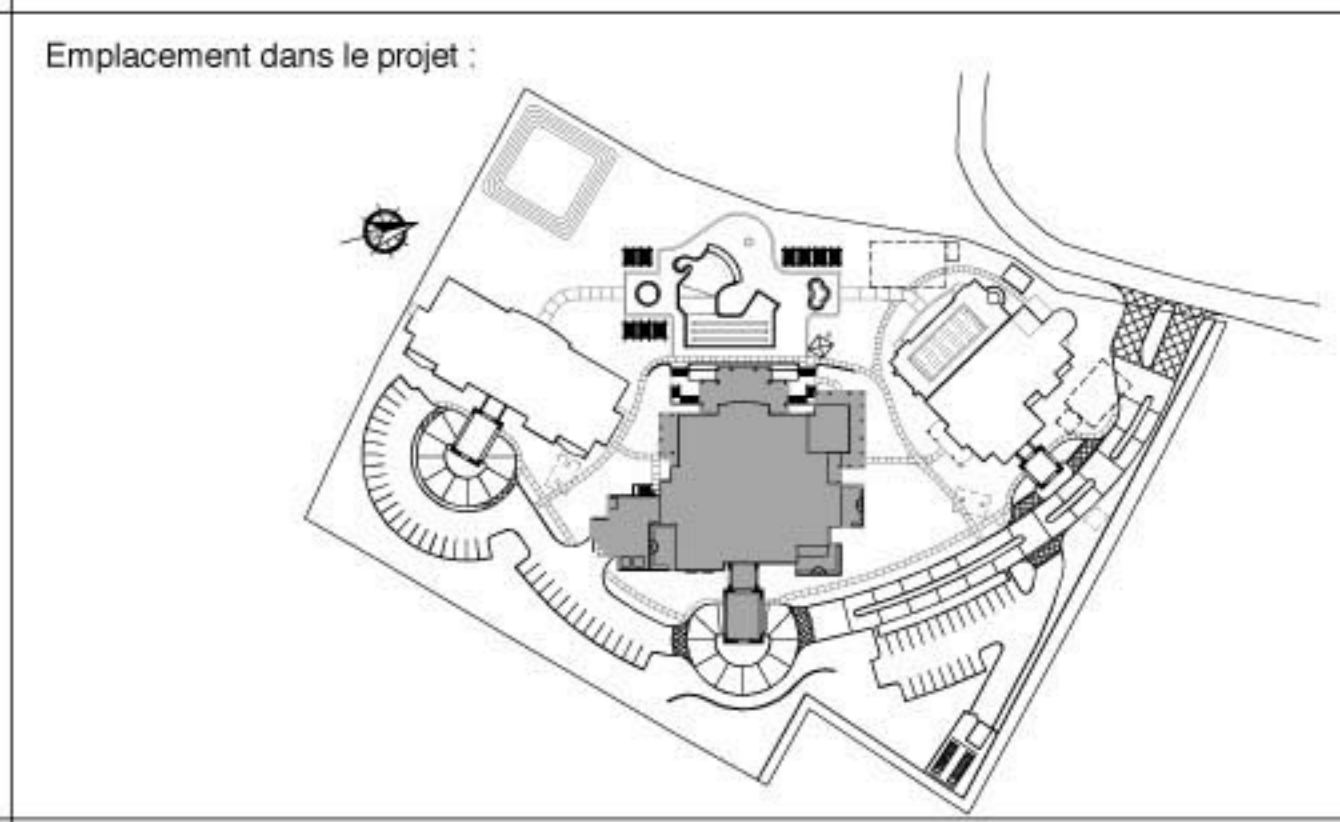

2 ÉLEVATION SUD  
SOUTH ELEVATION 301-1  
ÉCHELLE: 1/100