


**NOTES GÉNÉRALES DE TOITURE:**

**GENERAL ROOFING NOTES:**

- 1. LES PENTES INDICÉES POUR DES TOITS DE SBS SONT OBTENUES AVEC L'ISOLATION DIMINUÉE ET SONT 150 (2 cm/m) MIN.  
1. SLOPES INDICATED FOR SBS ROOFS ARE OBTAINED WITH TAPERED INSULATION AND ARE 150 (2 cm/m) MIN.
- 2. TOITURE DE MEMBRANE MODIFIÉE DE SBS.  
SBS MODIFIED MEMBRANE ROOFING.
- 3. TUILLES DE CONCRÈTE DE TOIT  
CONCRETE ROOF TILES.
- 4. NOTE: SE RÉFÉRER À LA FEUILLE S017 POUR LES DÉTAILS DE TOIT  
NOTE: REFER TO S017 FOR ROOF DETAILS.

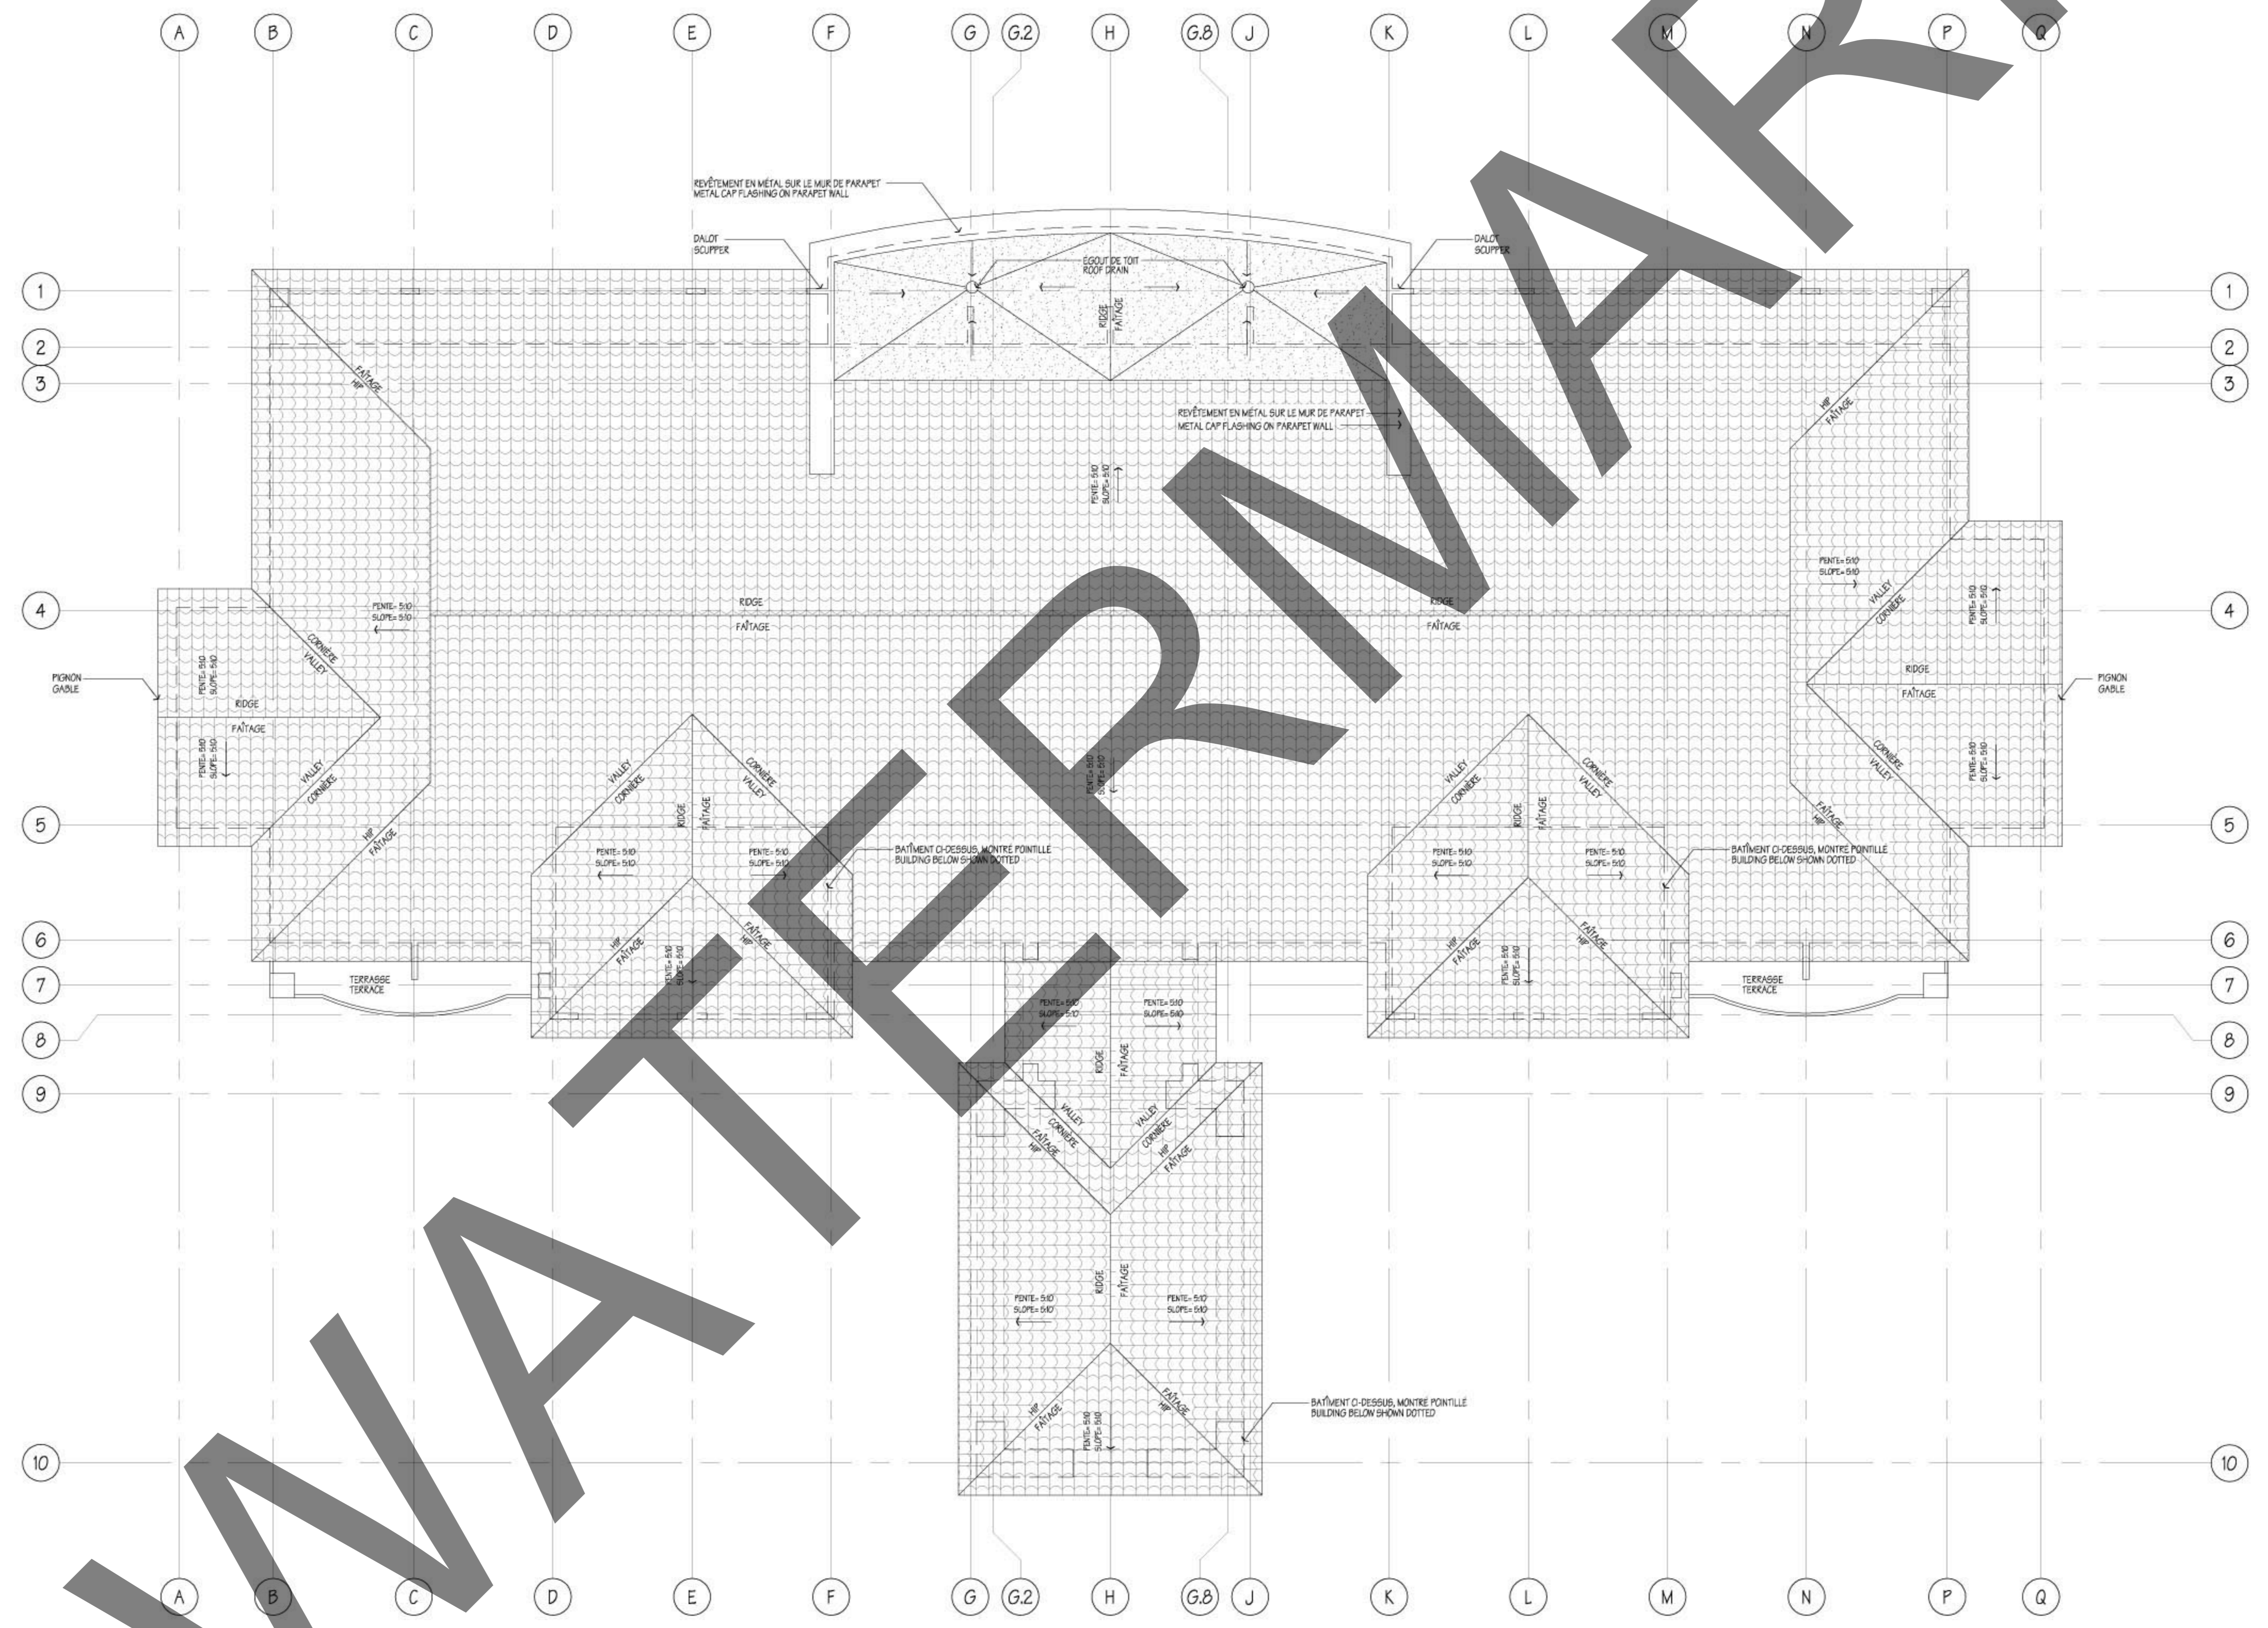

1  
VRAIE NORD TRUE NORTH  
NORD DU PLAN PLAN NORTH  
PLAN DE TOIT ROOF PLAN  
ÉCHELLE: 1:100  
101-T-1