



- 1 TOITURE DE TALE DE BOIS PAR LES SPECIFICATIONS
- 2 FORME DE BOIS - SE REFERENCE AUX SPECIFICATIONS
- 3 FONDATION EN CONCRETE ARMEE
- 4 BOIS D'APPUI DE TOITURE
- 5 ARCADES D'APPUI PAR LE FABRICANT DES TILES DE TOIT
- 6 ISOLATION SPRAY FIBRE PAR SPECIFICATIONS
- 7 CONDUIT PERFORATION CONTINUE - PENTE
- 8 LAMBOUES SUPERIEURES 2 (2P) - TRAITES
- 9 TABLAGE DE BOIS DE 2Y EN BOIS CONTRE
- 10 CHEVRETOIS EN BOIS DE 2Y 400 mm AU CENTRE
- 11 CHEVRETOIS ALUMINIUM PAR LES SPECIFICATIONS
- 12 CONDUIT CONTINU 230V DE 75 mm EN ALUMINIUM PRETIN
- 13 STRUCTURE EN BTON DE REF. AUX SCHEMAS STRUCTURAUX
- 14 PLACAGE DE STUC PAR LES SPECIFICATIONS SUR UNE LATTE EN METAL ET TAPIS DE CONTRACTION
- 15 BANDE DE STUC
- 16 PAVANET DE STUC DE 1/2" SUR DES MOYENS DE 2" 400 mm AU CENTRE AVEC LA BANDE DE STUC ET LE MOYEN ET LE PAVANET DE STUC
- 17 ISOLATION ROUGE DE 1 1/2" PAR LES SPECIFICATIONS
- 18 PLAFOND CONCRETE PROGRAMME
- 19 BORDON FIN, PENTE HORS DE LA STRUCTURE
- 20 REVERBERISSEMENT
- 21 PLACAGE DE STUC PAR LES SPECIFICATIONS SUR DES CANALES OMEGA DE 1/2" SUR DES CANALES 1" DE 1/2" SUR LE PLAFOND SUPPLEMENTAIRE
- 22 PLAFOND EN BTON ARMEE AVEC UN MINIMUM DE 4000 PSI
- 23 SYSTEME DE GOUTTERE ALUMINIUM PAR SPEC. AVEC LA TIGE D'APPUI ET LE MASTIC AUTOUR DES PERIMETRES DE LA FINITION SOUS L'ALUMINIUM PAR SPEC.
- 24 BARRETES DE VAPEUR POLYETHYLENE DE 4 MIL
- 25 JOINT DE DILATION
- 26 PAVANET SUR UNE COUCHE DE SABLE DE 2 CM SUR LE PAVANET D'UN MINIMUM DE 5 CM SUR LES MOYENS SANS DE 2 CM - VERTICALE LA PRESSION AVEC LES MOYENS
- 27 CHEVRETOIS EN BTON
- 28 GOUTTERE EN ALUMINIUM PRETIN
- 29 GOUTTERE EN ALUMINIUM PRETIN
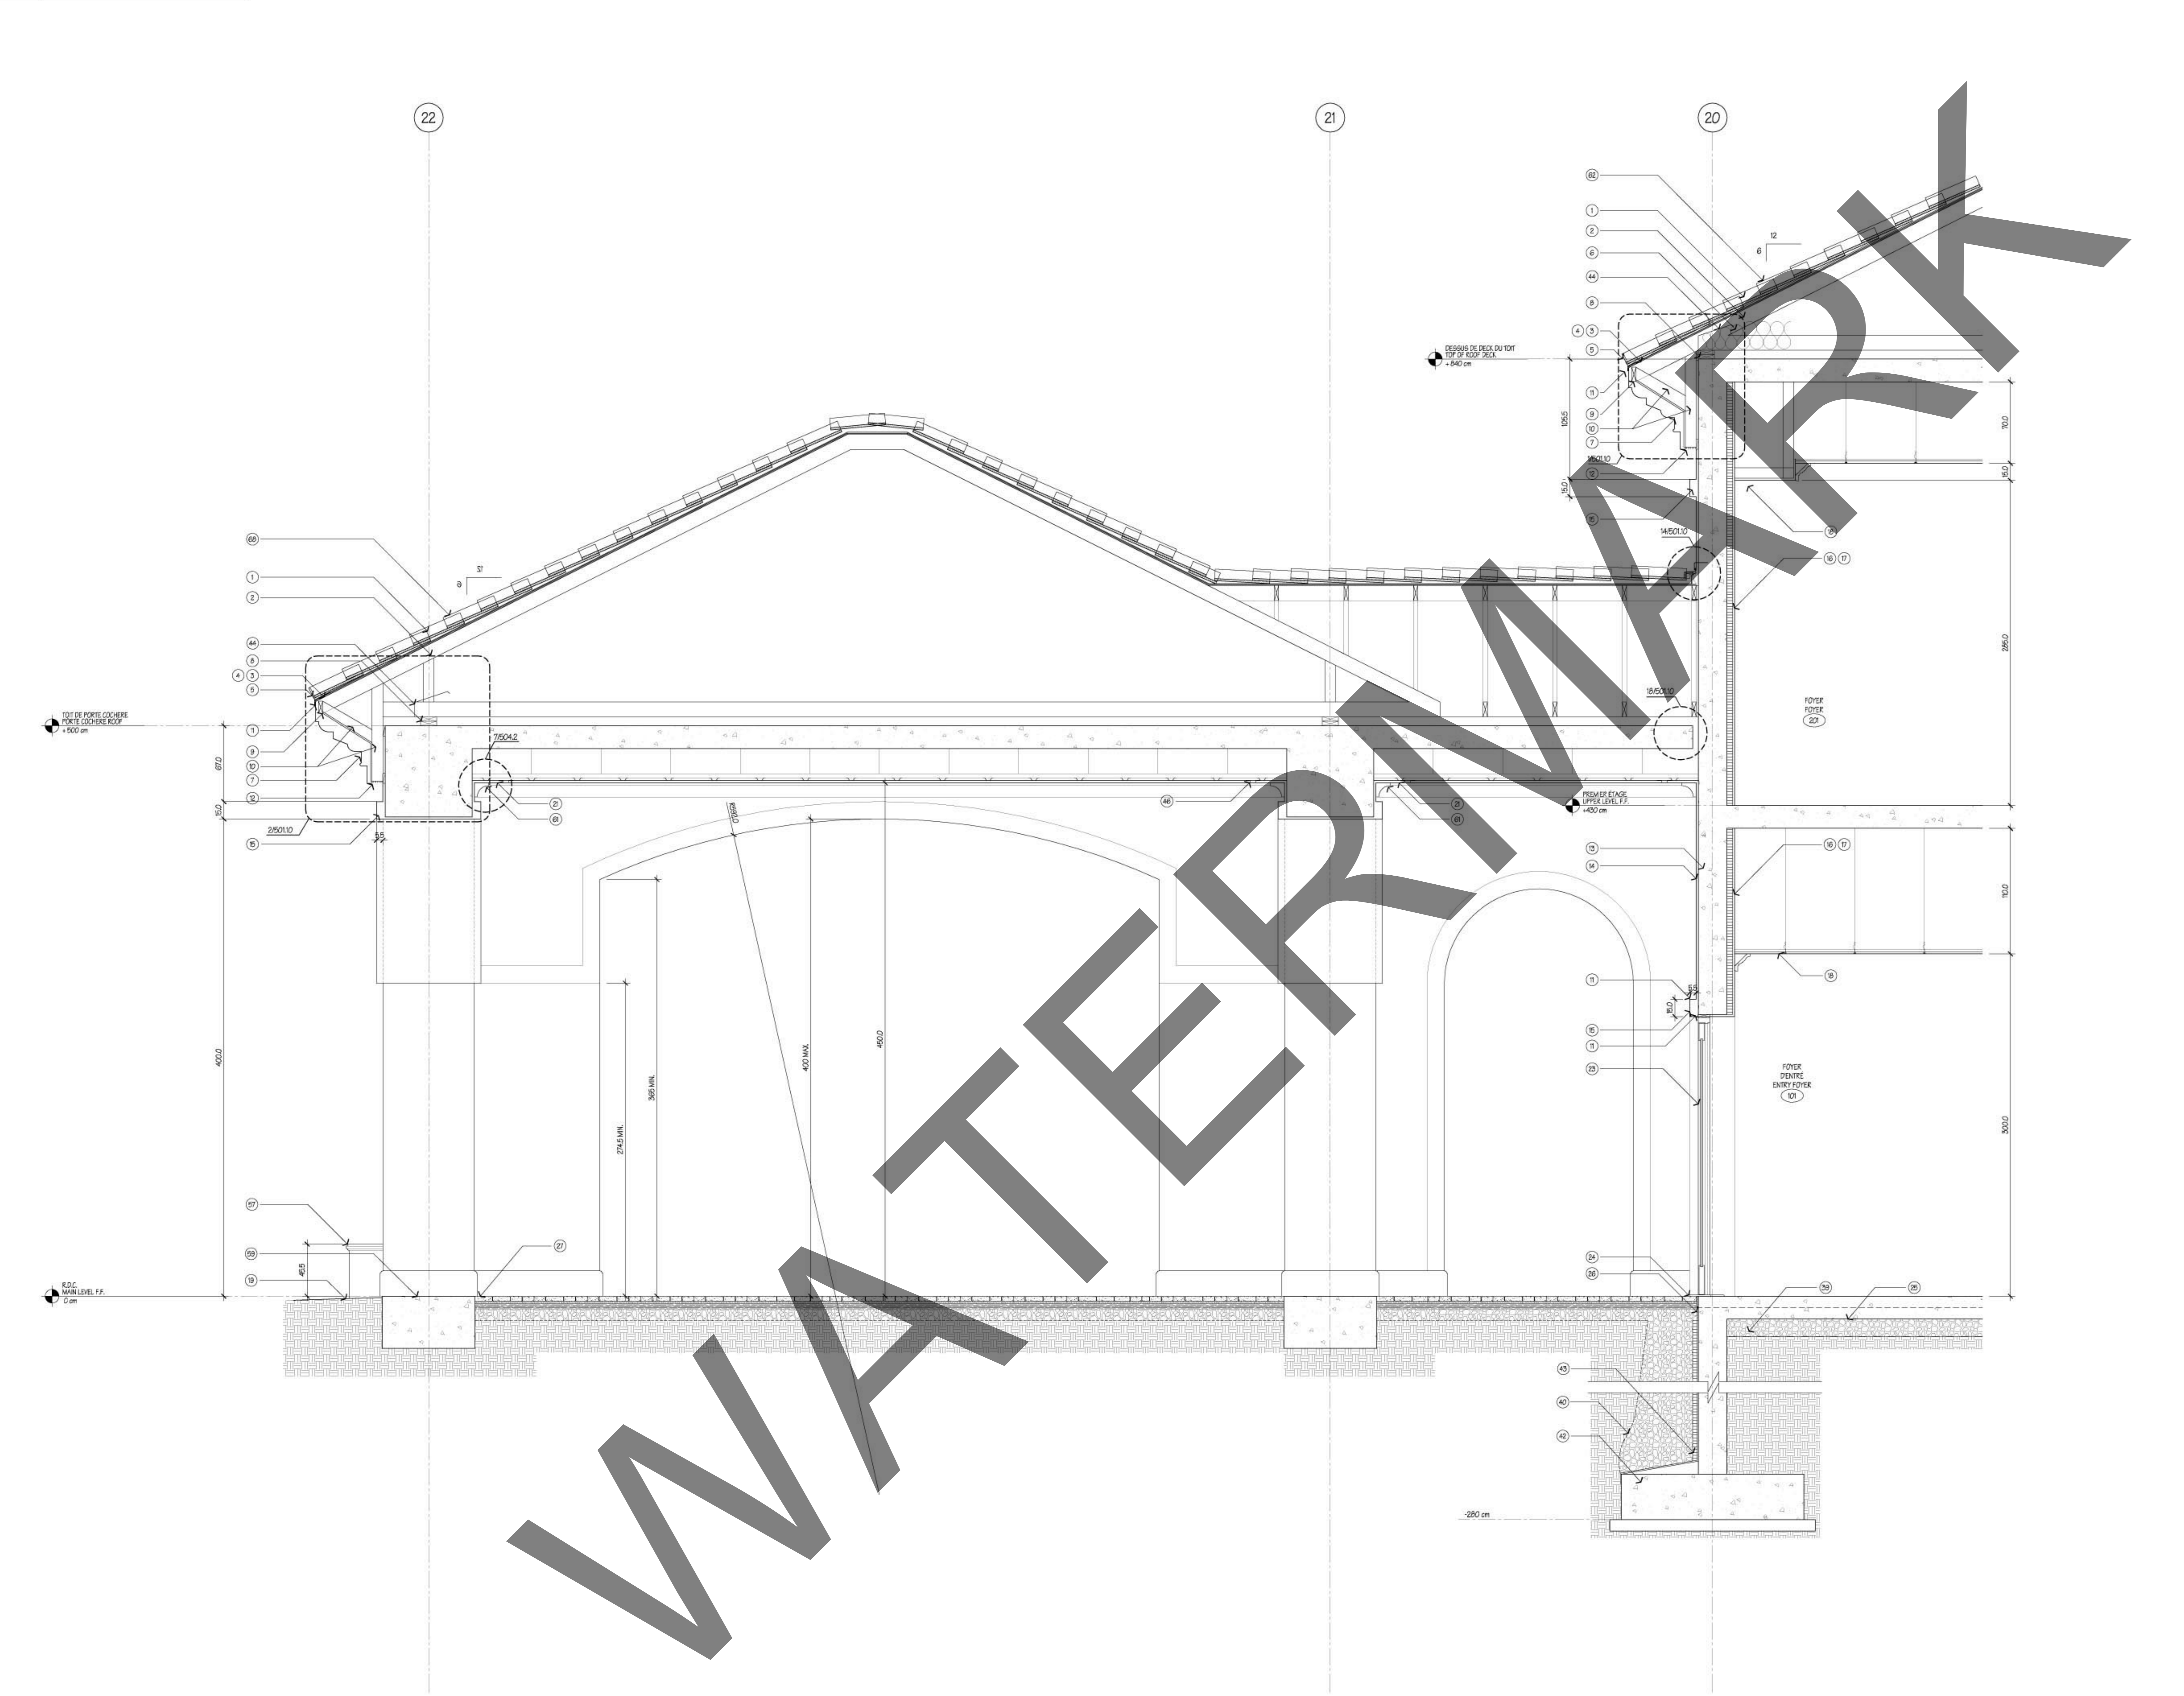

- GENERAL NOTES:
- 1 CONCRETE TILE ROOFING PER SPECIFICATIONS
 - 2 WOOD TRUSSES - REFERENCE SPECIFICATIONS
 - 3 1 1/2" WOOD SHEATHING
 - 4 2X4 WOOD JOIST
 - 5 2X4 WOOD JOIST
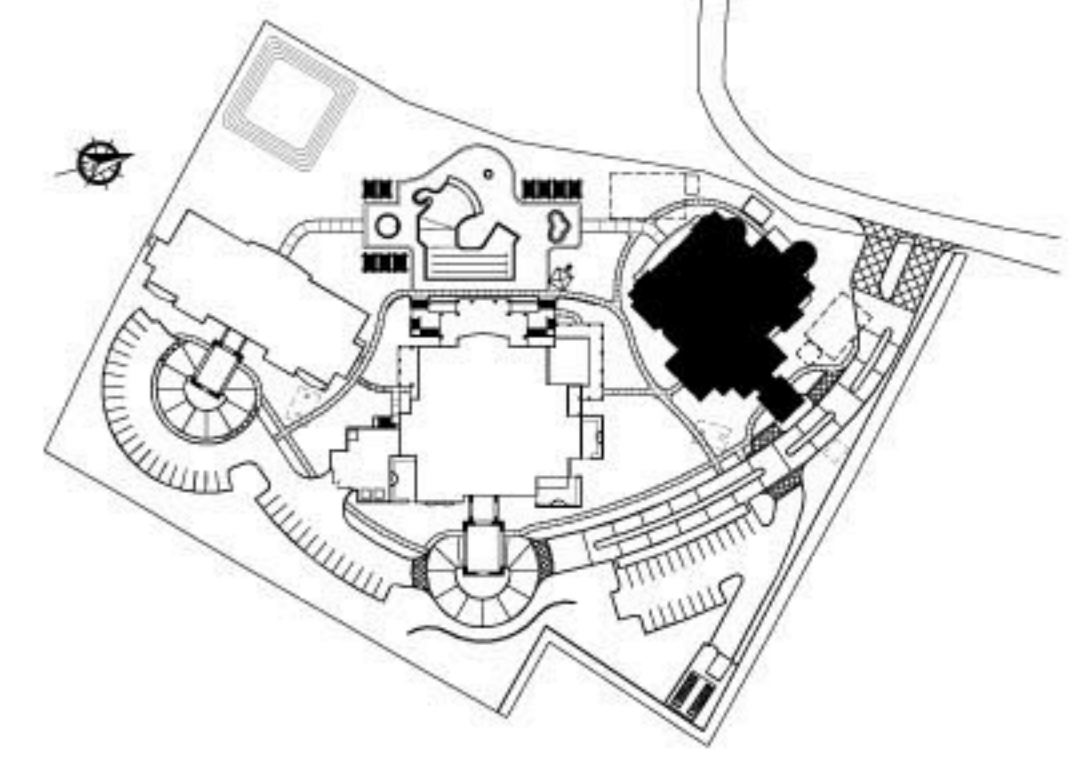

1 COUPE DE MUR
WALL SECTION
Echelle: 1/20
501-1