Dessin N° :

Rév.

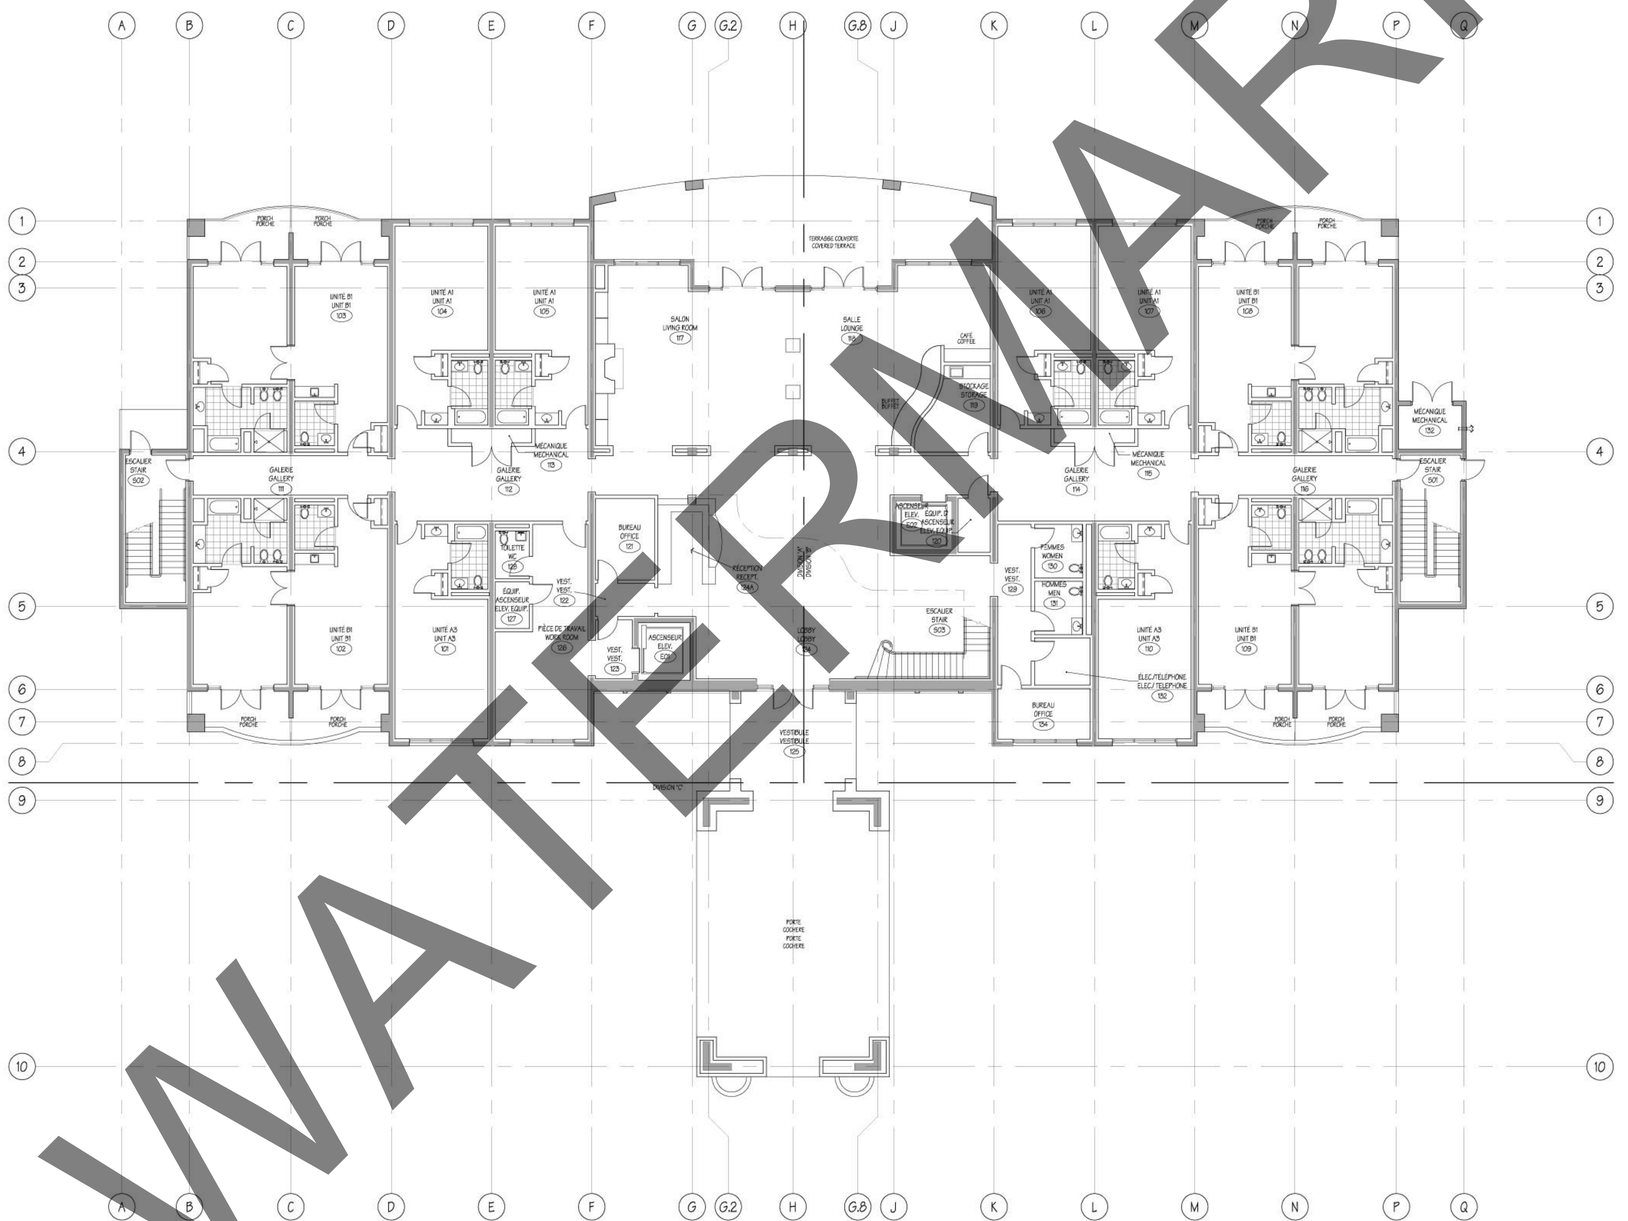

WATERMARK

VRAIE NORD
TRUE NORTH

NORD DU PLAN
PLAN NORTH

1

PLAN GÉNÉRAL DU R.D.C. - NIVEAU "0"
MAIN LEVEL MASTER FLOOR PLAN - LEVEL "0"

101-0-1

ÉCHELLE: 1:100