Dessin N° :	Rev.
DRAWING1	REV

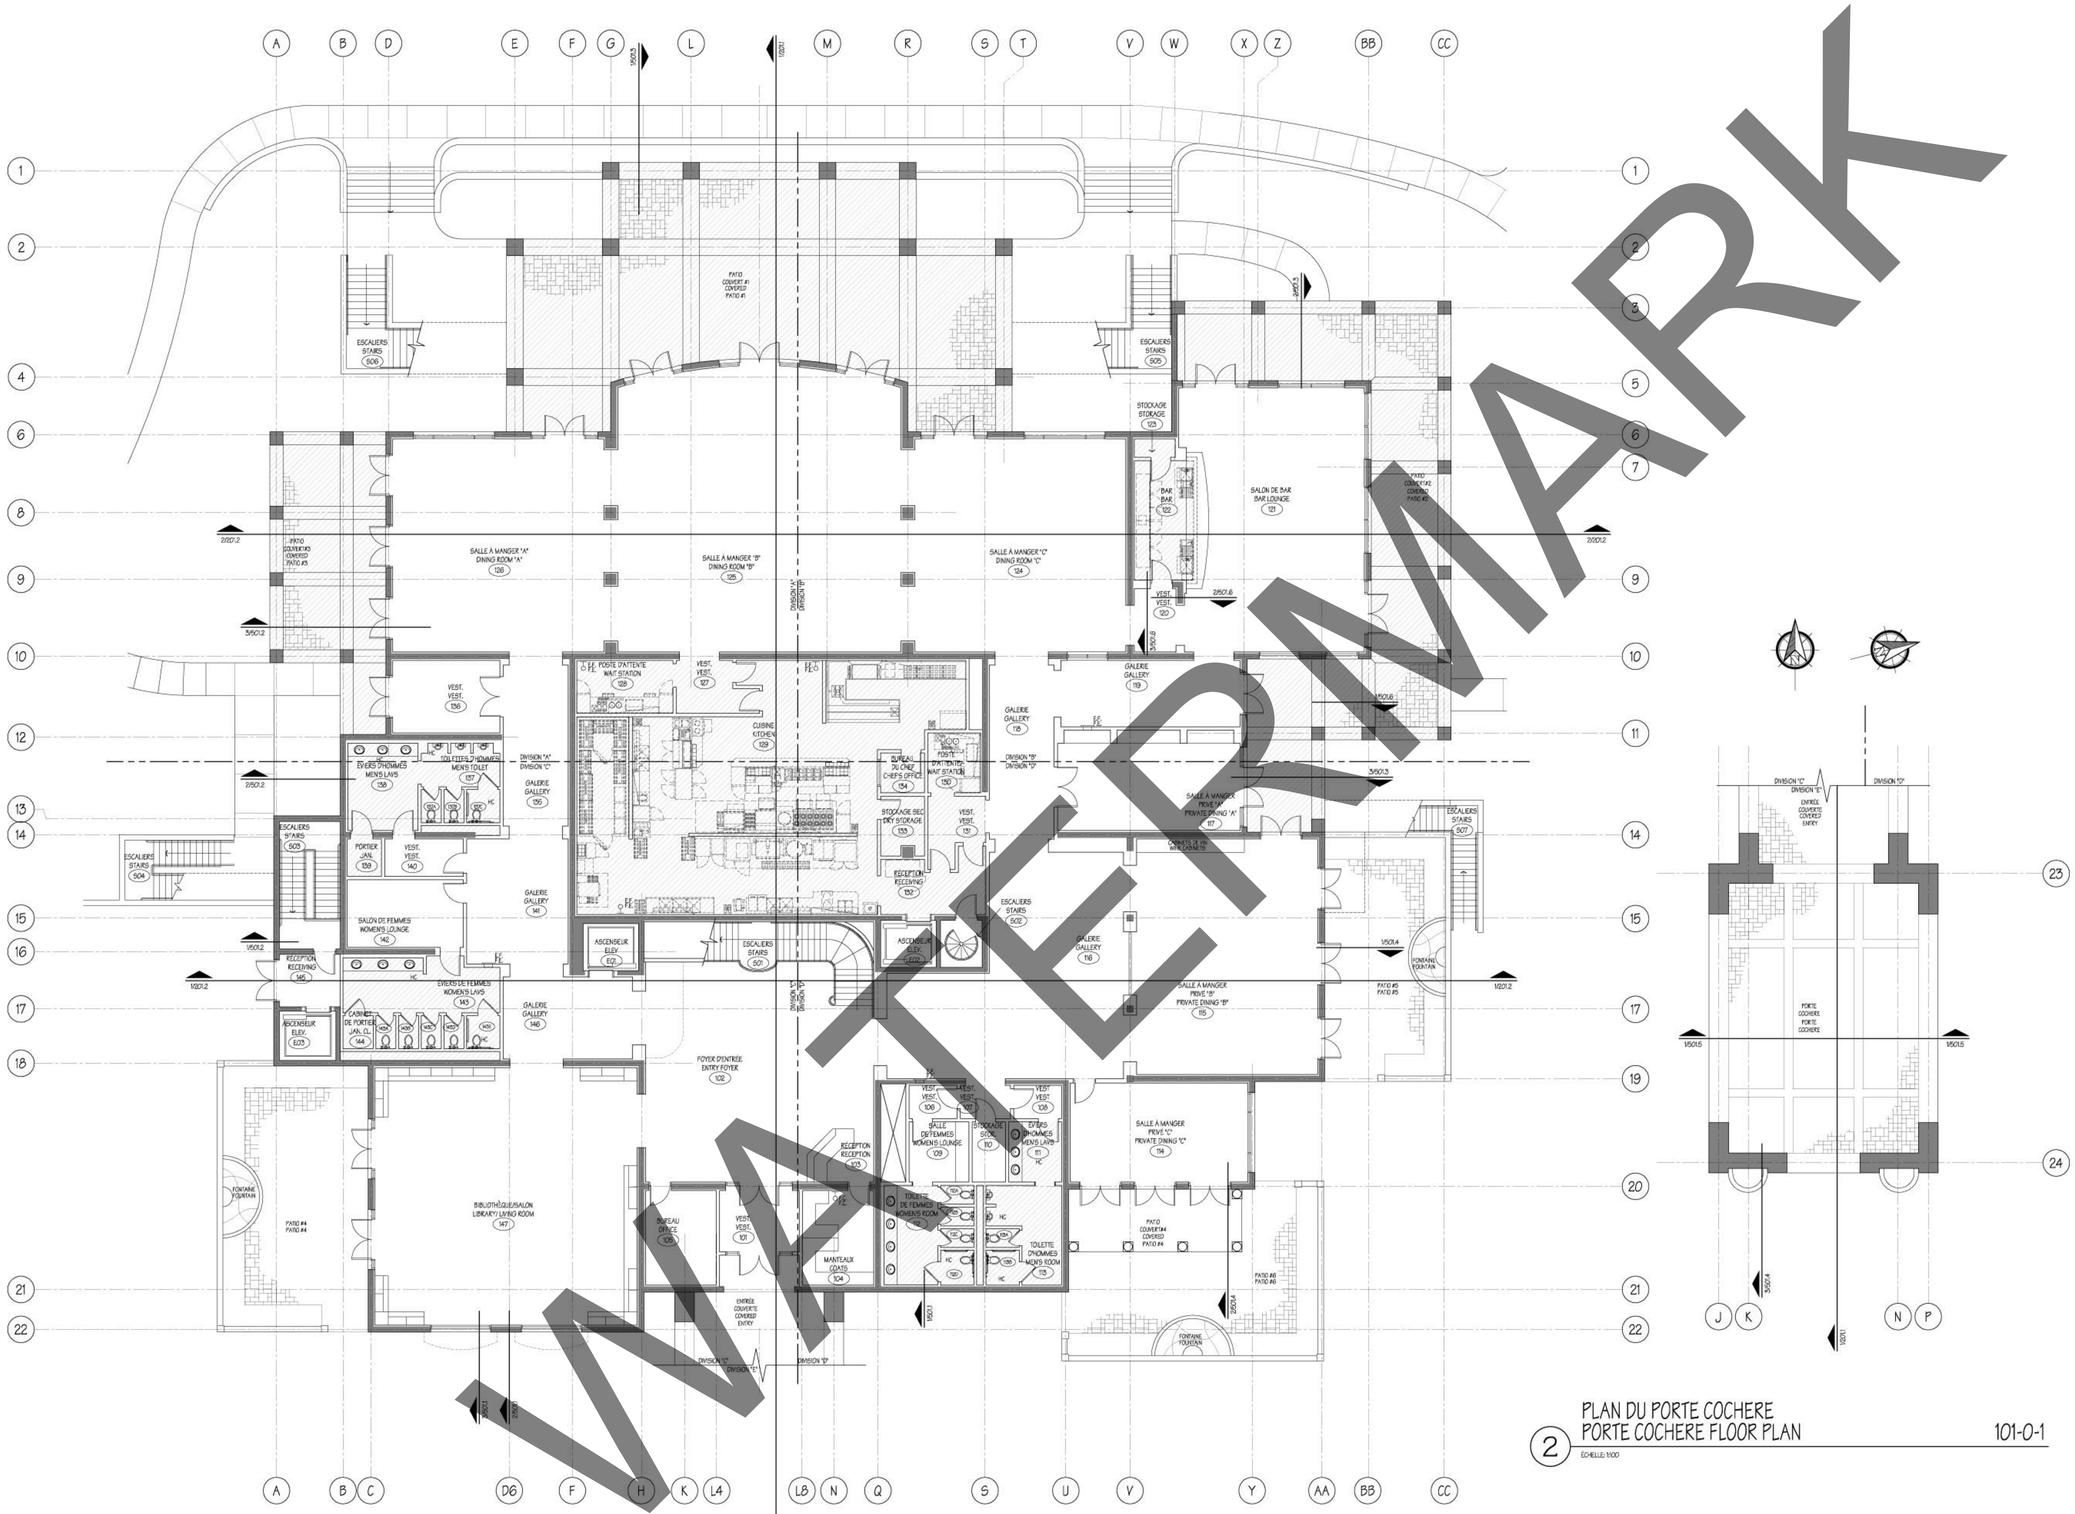

WATERMARK

PLAN DU PORTE COCHERE
PORTE COCHERE FLOOR PLAN 101-0-1

2 ÉCHELLE: 1/100

PLAN GÉNÉRAL DU R. D. C.
MAIN LEVEL MASTER FLOOR PLAN 101-0-1

1 ÉCHELLE: 1/100

Discipline :