Dessin N° : DRAWING1 | Rev. REV

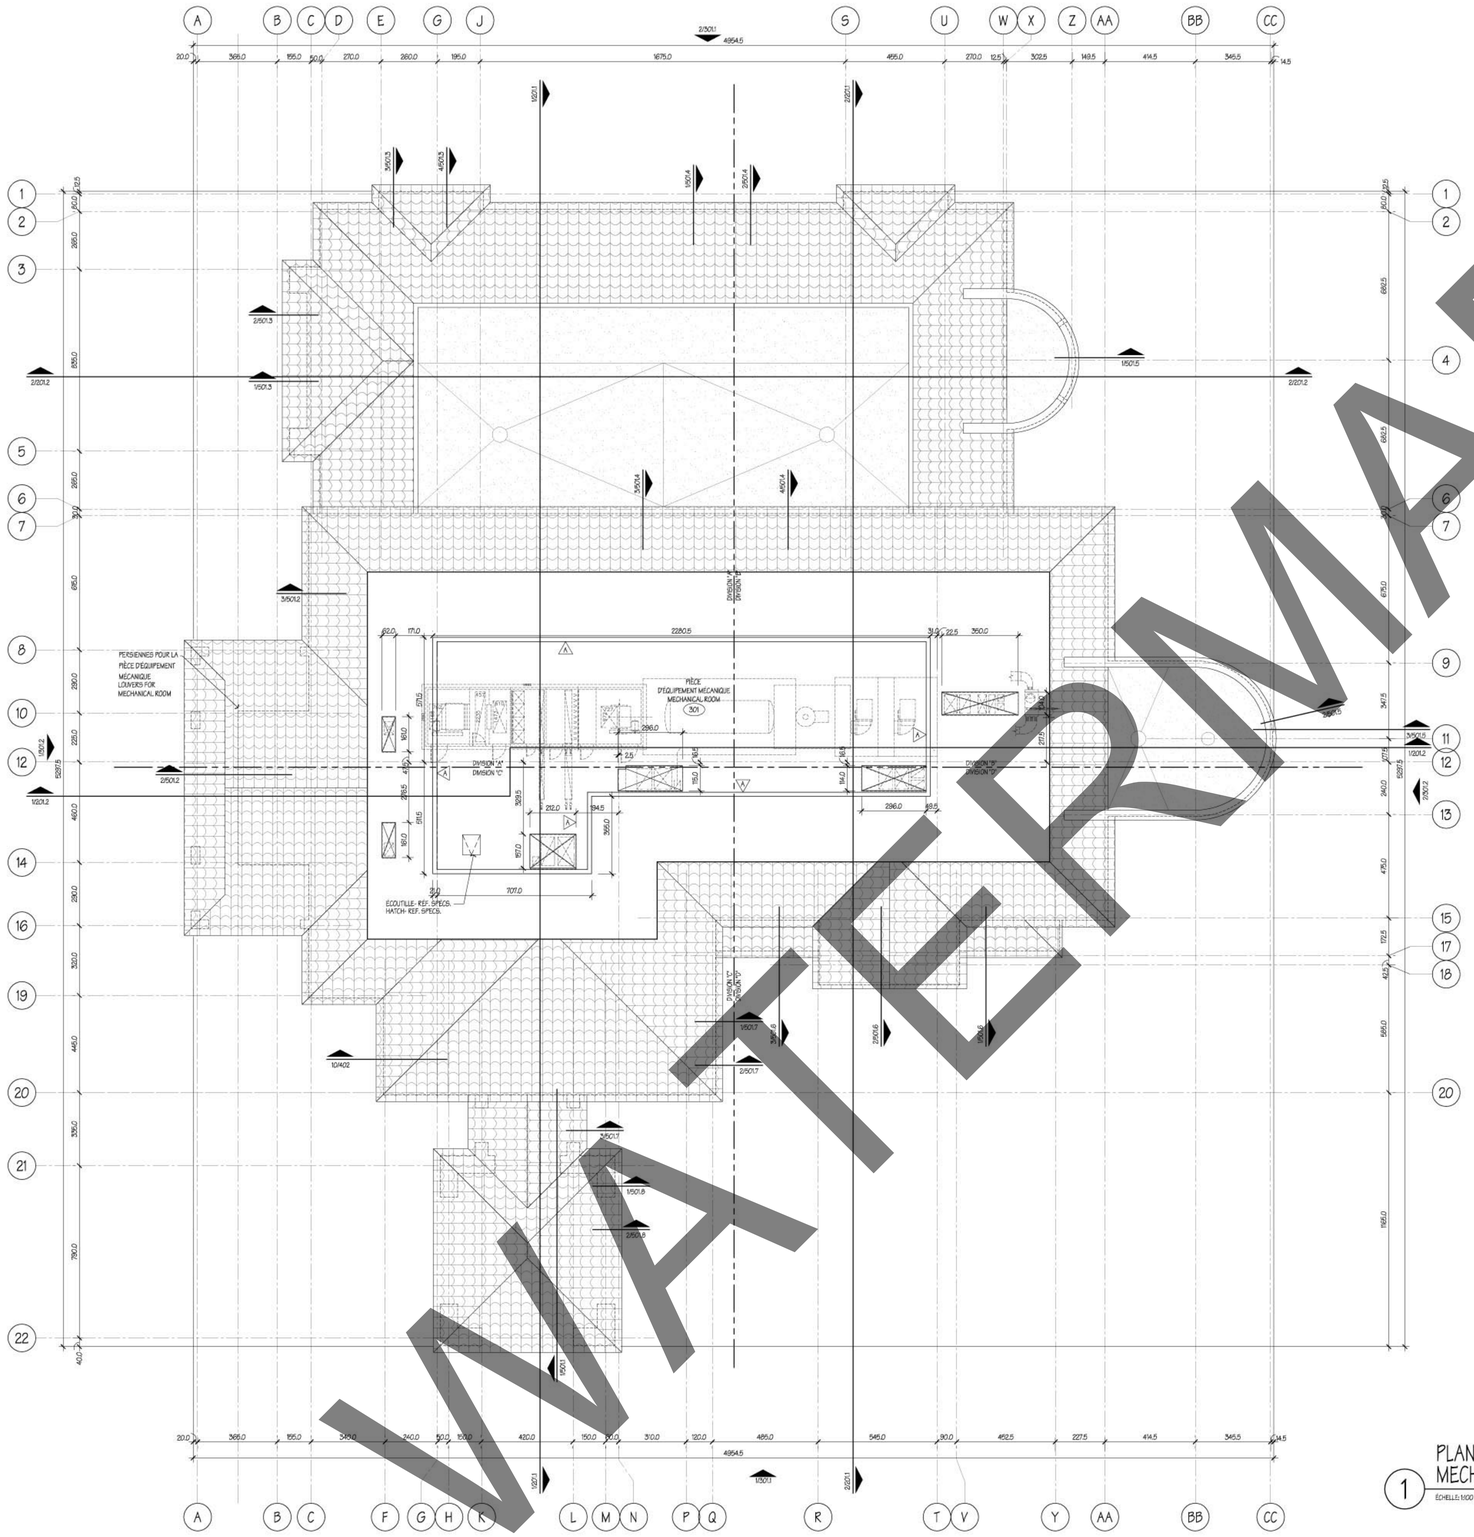

1 PLAN GÉNÉRAL DE MEZZANINE MÉCANIQUE
MECHANICAL MEZZANINE MASTER FLOOR PLAN 101-2-1
ÉCHELLE: 1/100

WATERMARK