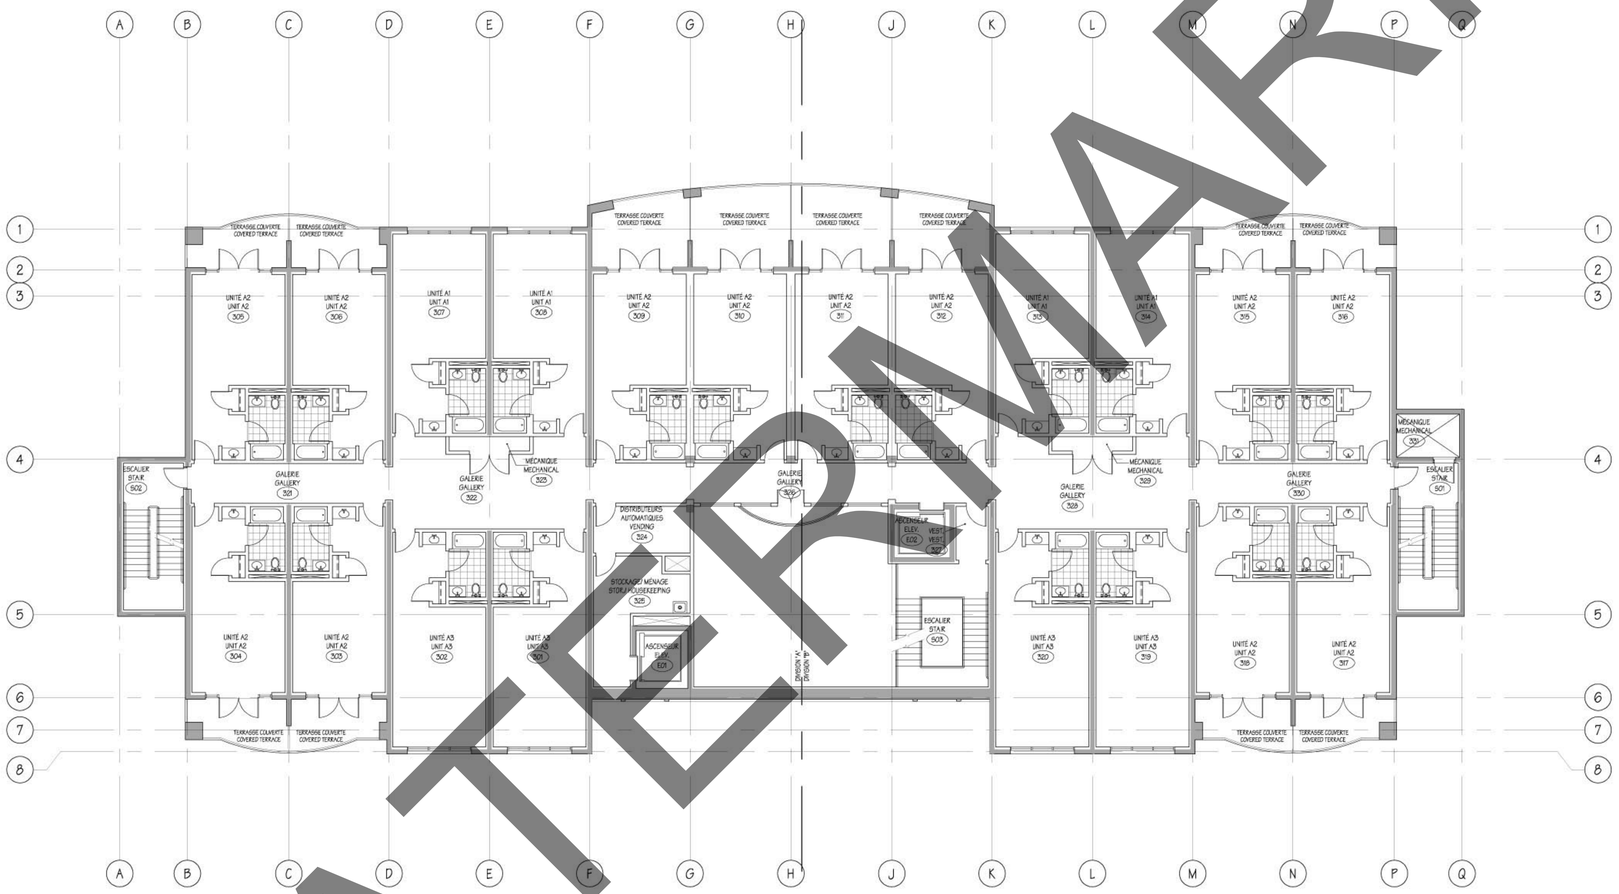

WATERMARK

VRAIE NORD
TRUE NORTH

NORD DU PLAN
PLAN NORTH

1

PLAN GÉNÉRAL DU DEUXIÈME ÉTAGE- NIVEAU "2"
SECOND LEVEL MASTER FLOOR PLAN - LEVEL "2"

101-2-1

ÉCHELLE: 1:100

Dessin N° :

Rev.