Dessin N° : DRAWING1

Rev. REV

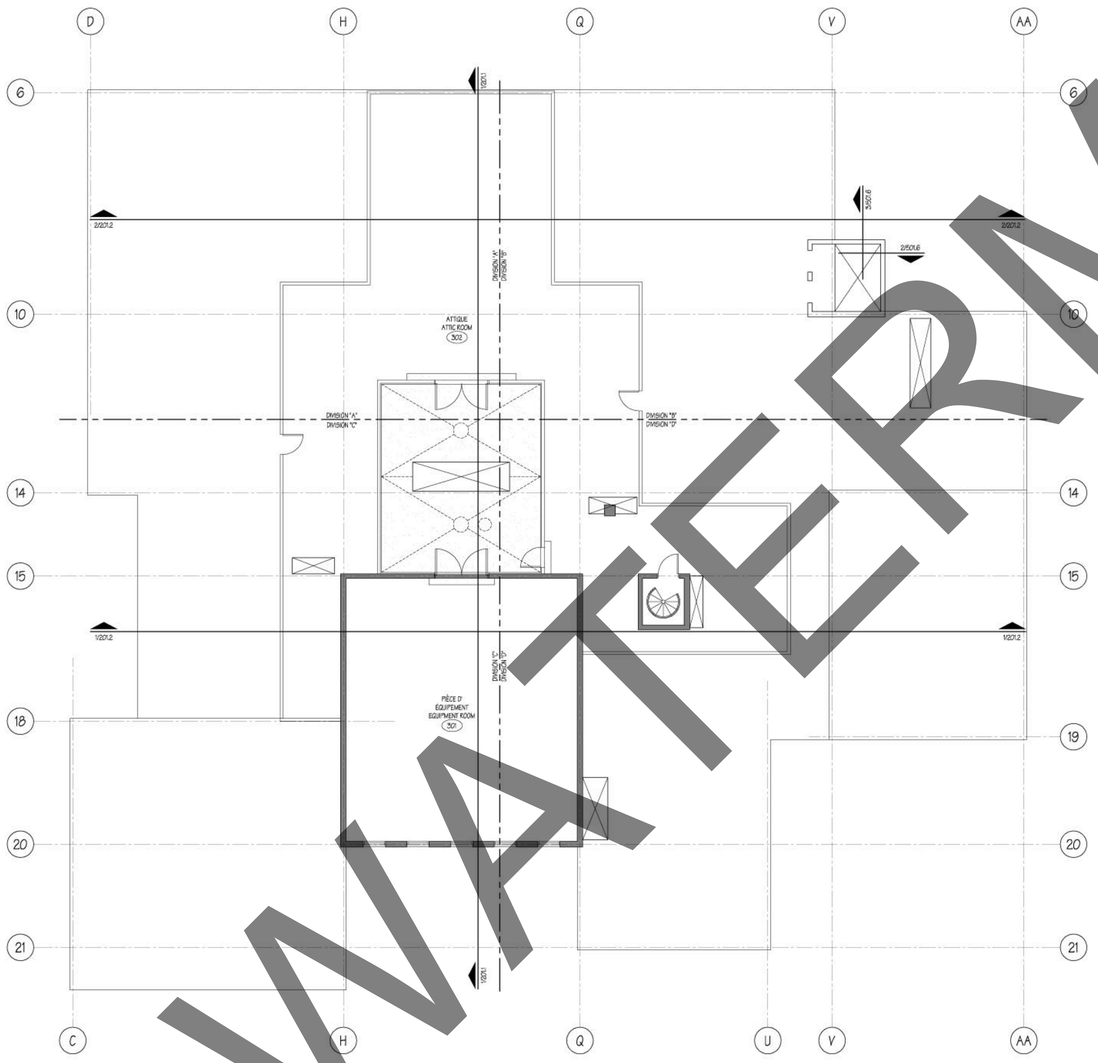

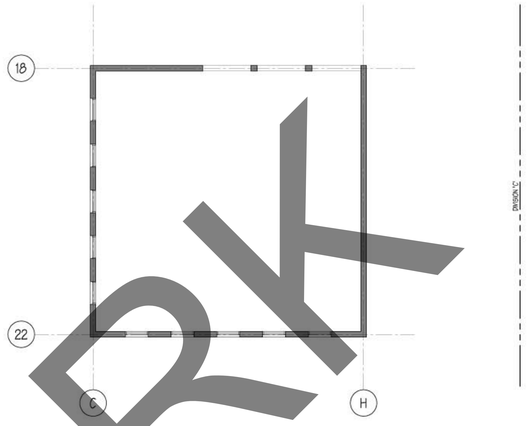

2 FENÊTRES AU DESSUS DES SALLES À MANGER PRIVÉES "A" ET "B"
WINDOW CALLOUT ABOVE PRIVATE DINING "A" & "B" 101-2-1
ÉCHELLE: 1/50

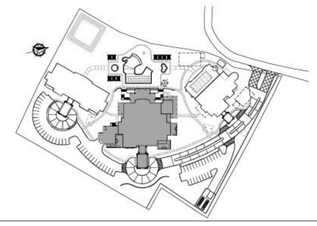

1 PLAN GÉNÉRALE DE L' ATTIQUE
ATTIC MASTER PLAN 101-2-1
ÉCHELLE: 1/100

WATERMARK