Dessin N° :

Rév.

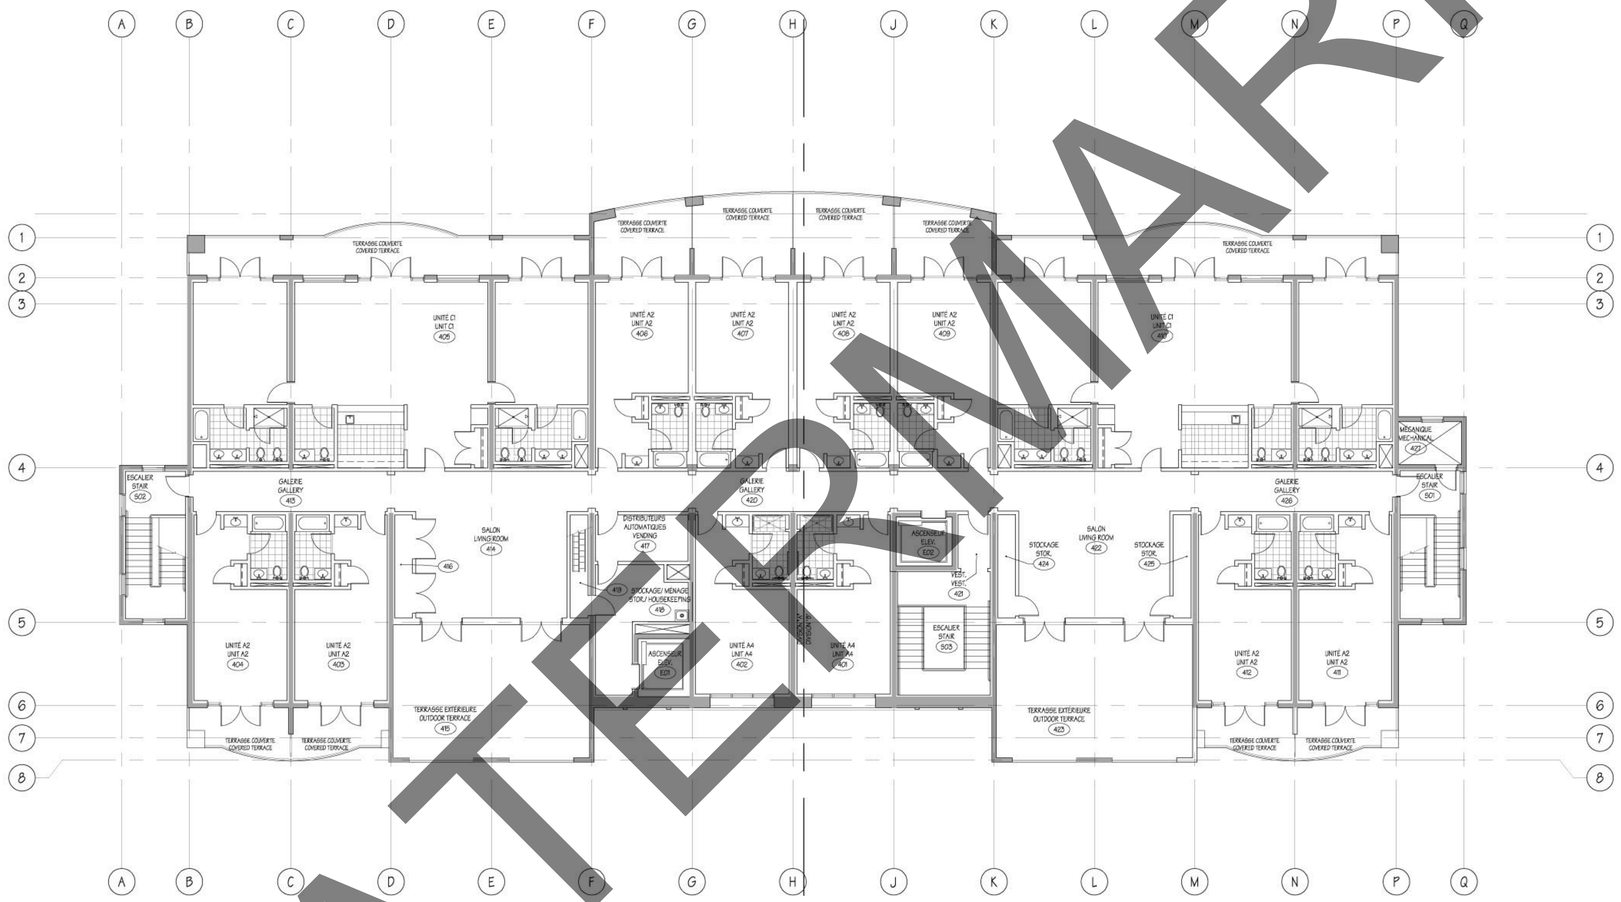

WATERMARK

VRAIE NORD
TRUE NORTH

NORD DU PLAN
PLAN NORTH

1

PLAN GÉNÉRAL DU TROISIÈME ÉTAGE- NIVEAU "3"
UPPER LEVEL MASTER FLOOR PLAN - LEVEL "3" 101-3-1

ÉCHELLE: 1:100