Dessin N° :

Rév.

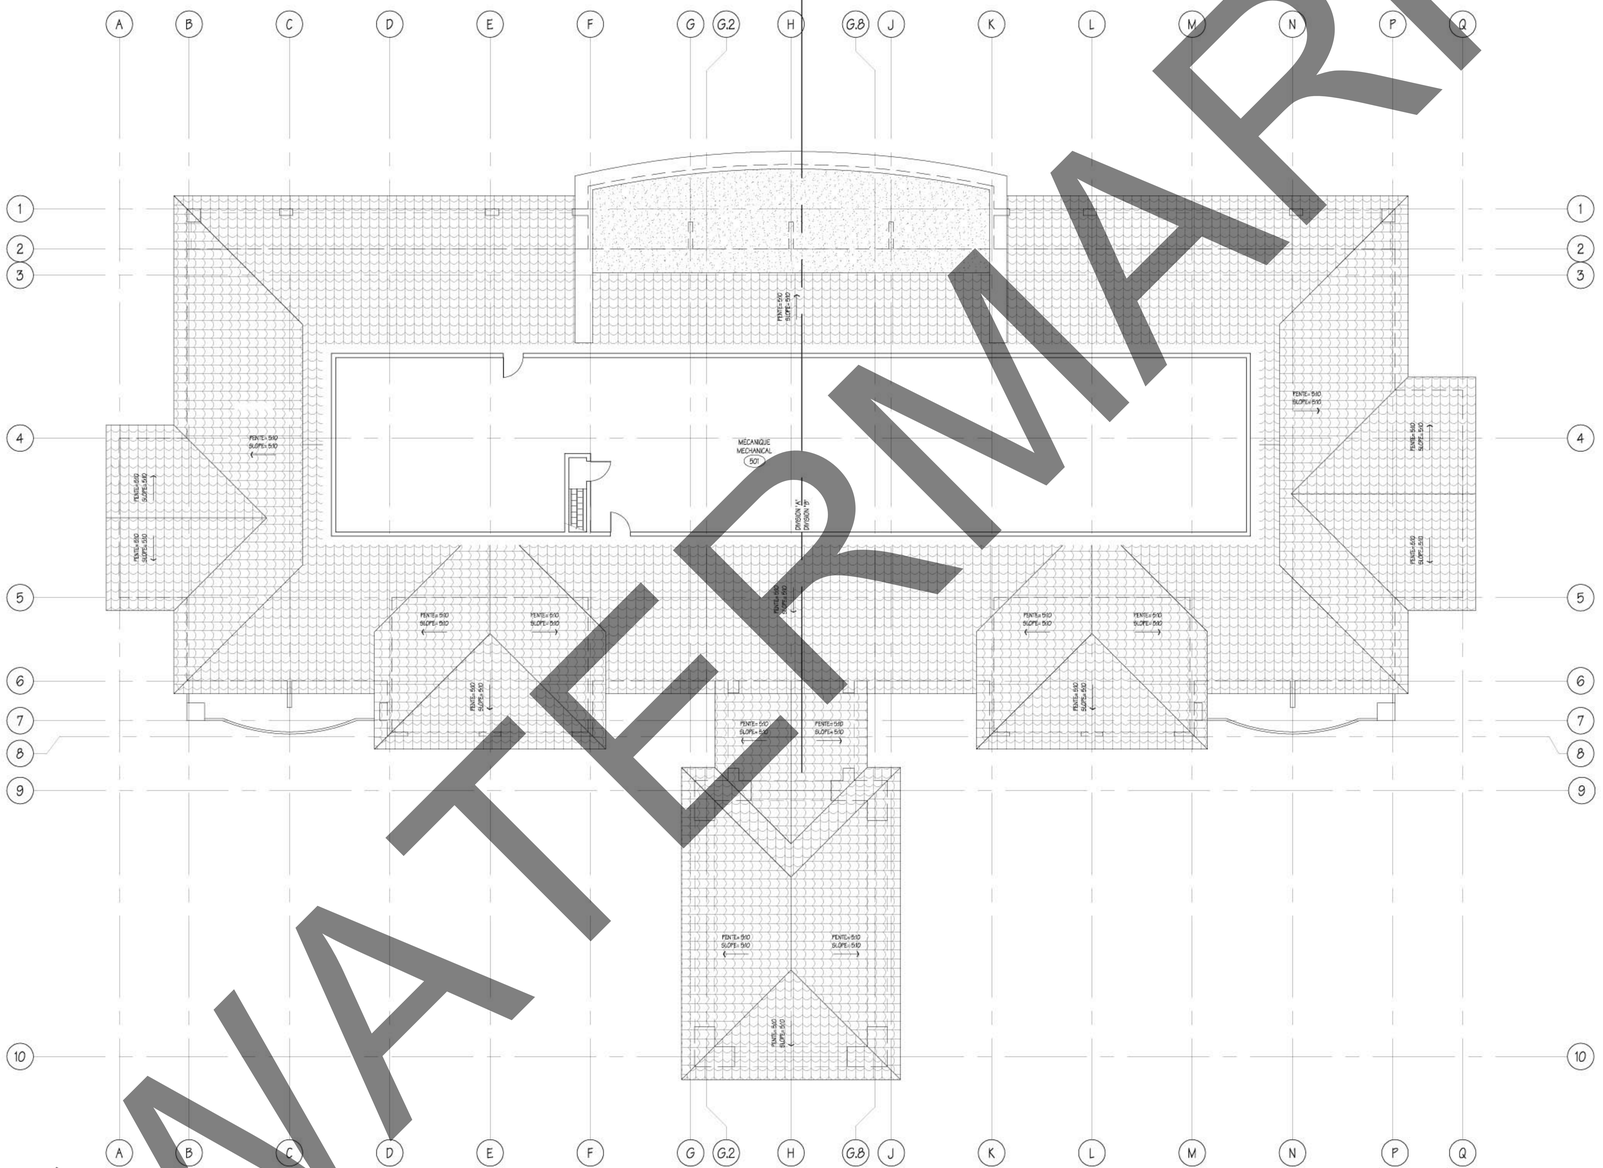

WATERMARK

VRAIE NORD
TRUE NORTH

NORD DU PLAN
PLAN NORTH

1

PLAN GÉNÉRAL DE MEZZANINE MÉCANIQUE
MECHANICAL MEZZANINE MASTER FLOOR PLAN 101-4-1

ÉCHELLE: 1:100