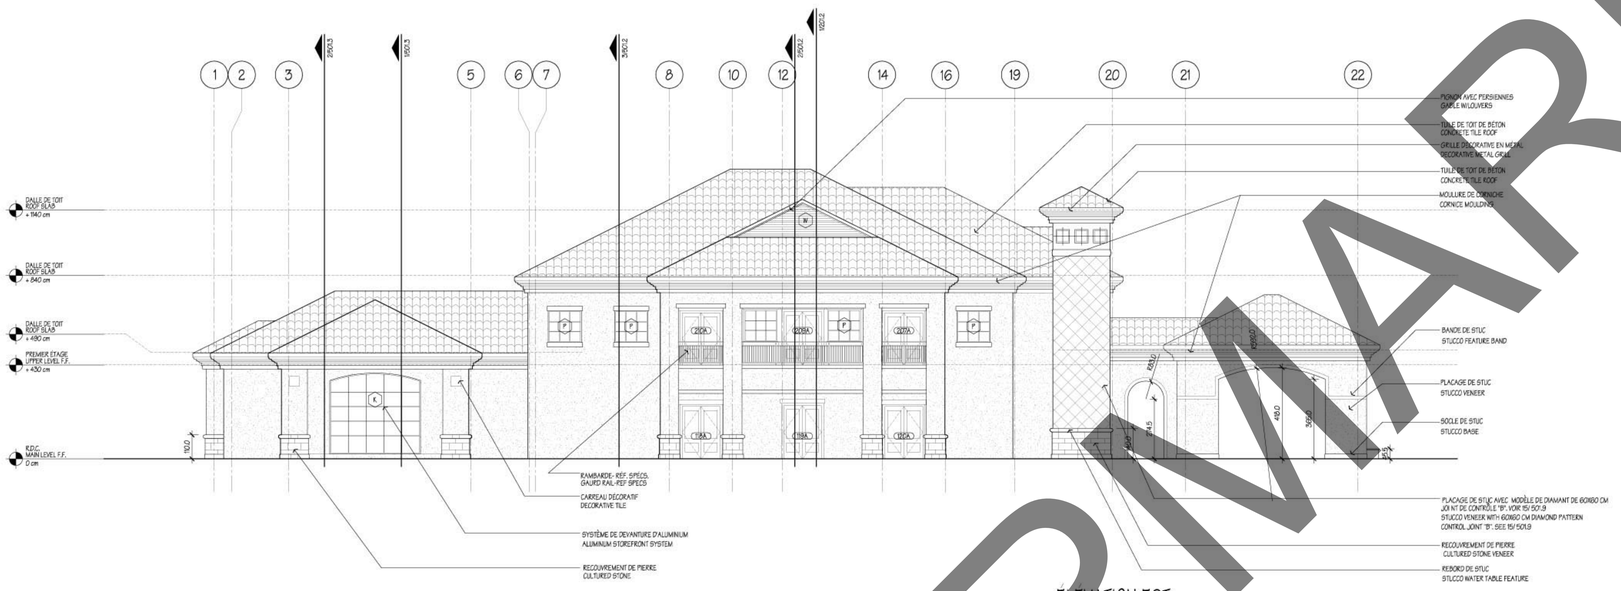

1 ÉLÉVATION EST
EAST ELEVATION 301-2
ÉCHELLE: 1:100

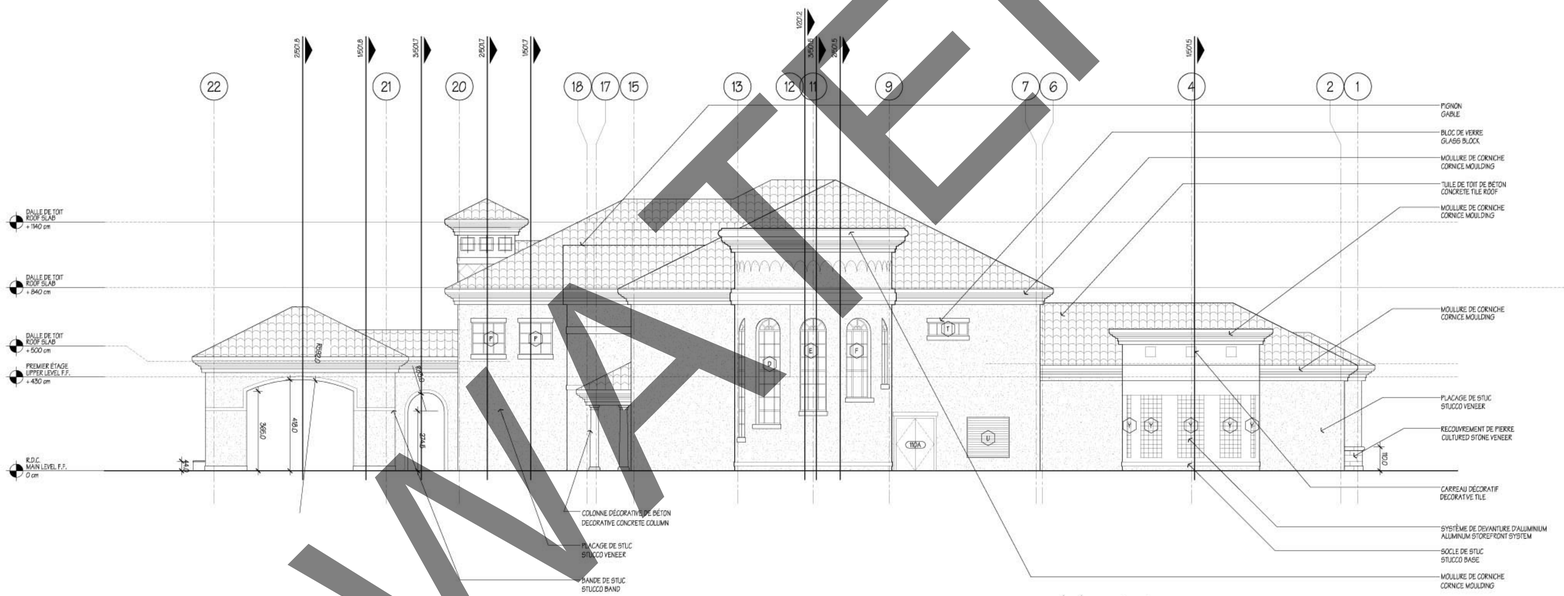

2 ÉLÉVATION OUEST
WEST ELEVATION 301-2
ÉCHELLE: 1:100

WATERMARK

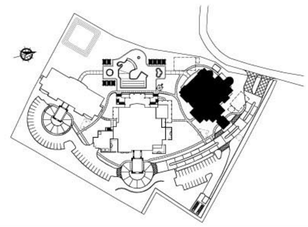

BÂTIMENT DE SPA/SPA BLDG
Élévations Extérieures
Exterior Elevations

Architecture

1:100

JCS1038-300-AR-301-2 OF 2

Dessin N° :
Rev.