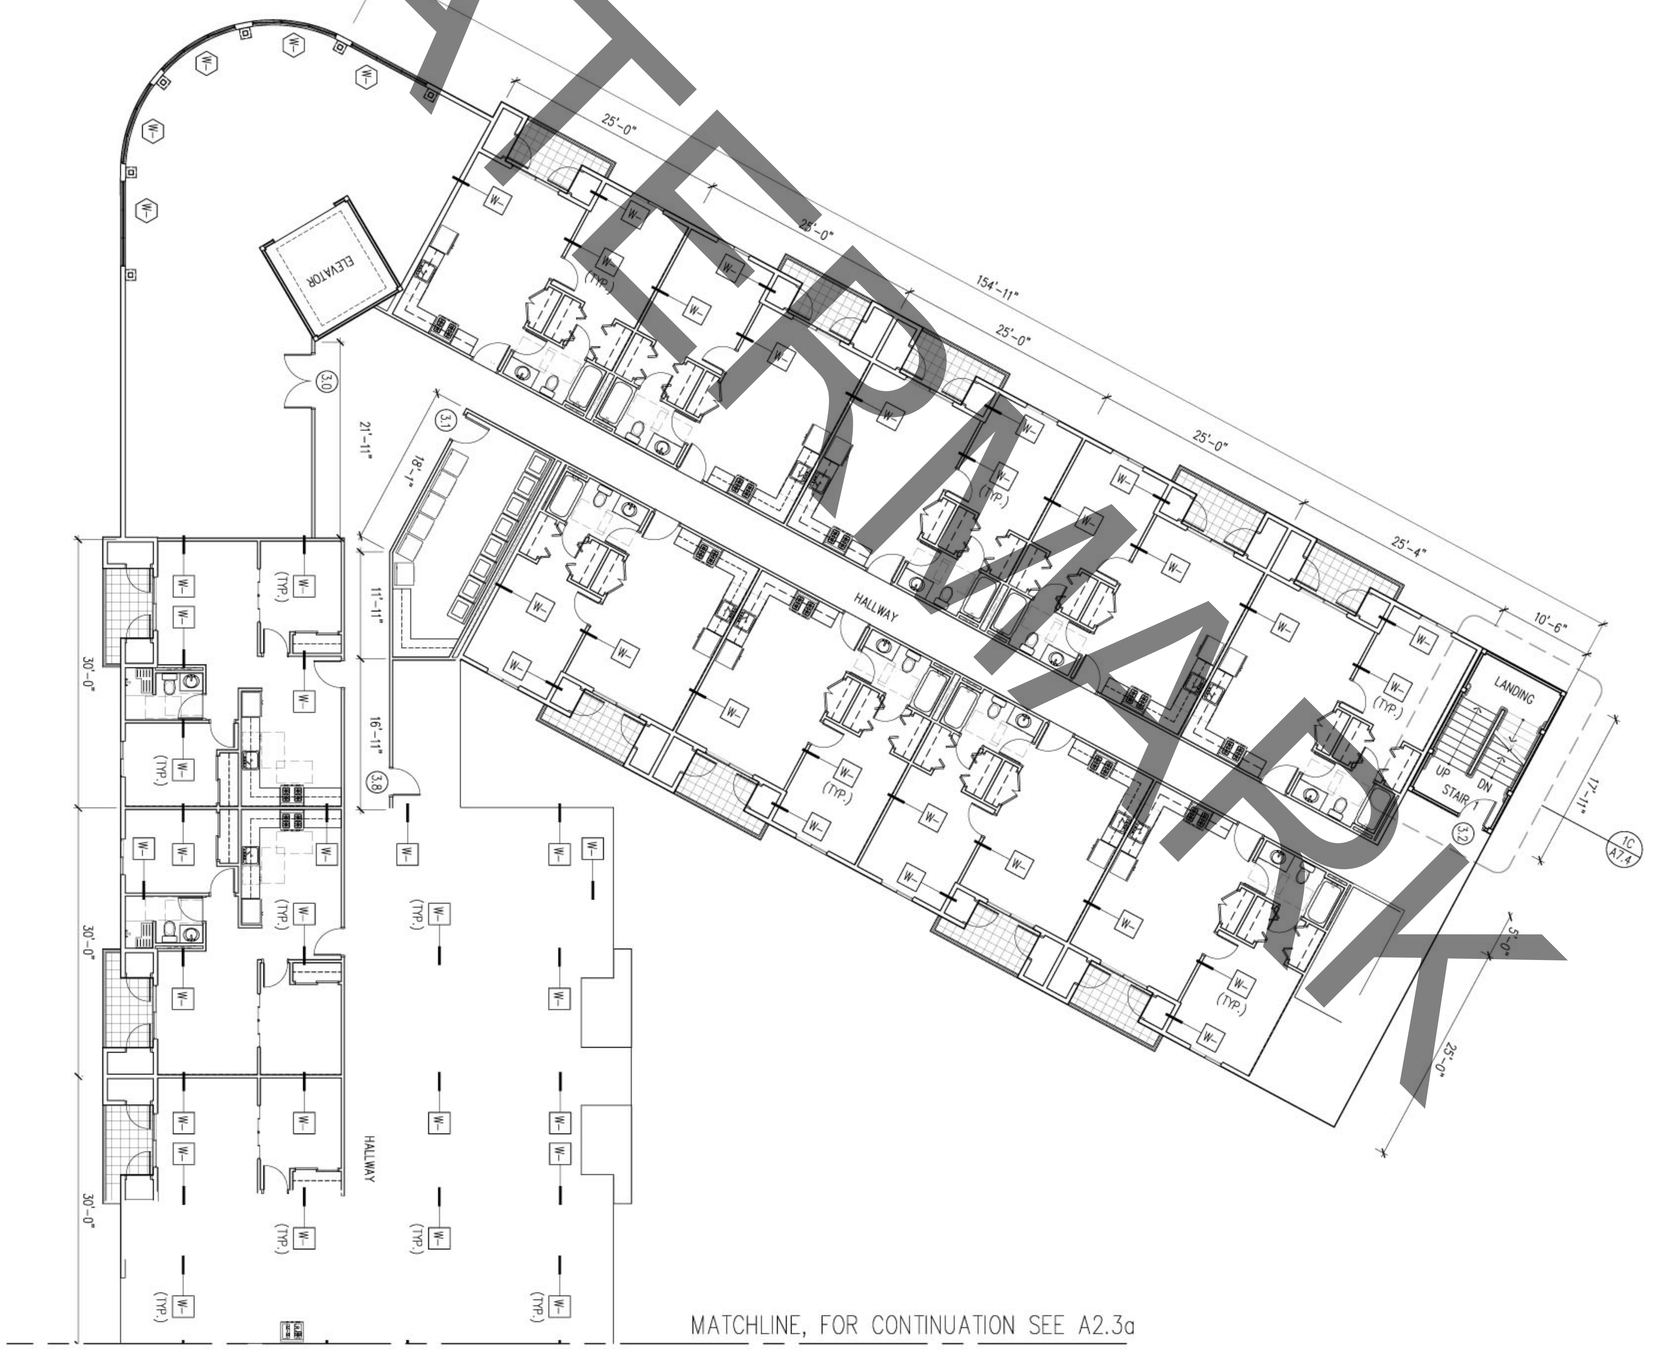
ELEVATOR
25'-0"
25'-0"
154'-11"
25'-0"
25'-0"
25'-4"
10'-6"
HALLWAY
HALLWAY
LANDING
UP
DN
STAIR/1
17'-11"
35'-0"
0'-5"
21'-11"
18'-7"
11'-11"
16'-11"
30'-0"
30'-0"
30'-0"
(TYP.)
3.0
3.1
3.8
1C
A7.4
MATCHLINE, FOR CONTINUATION SEE A2.3a

WATERMARK