Dessin N° :

Rév.

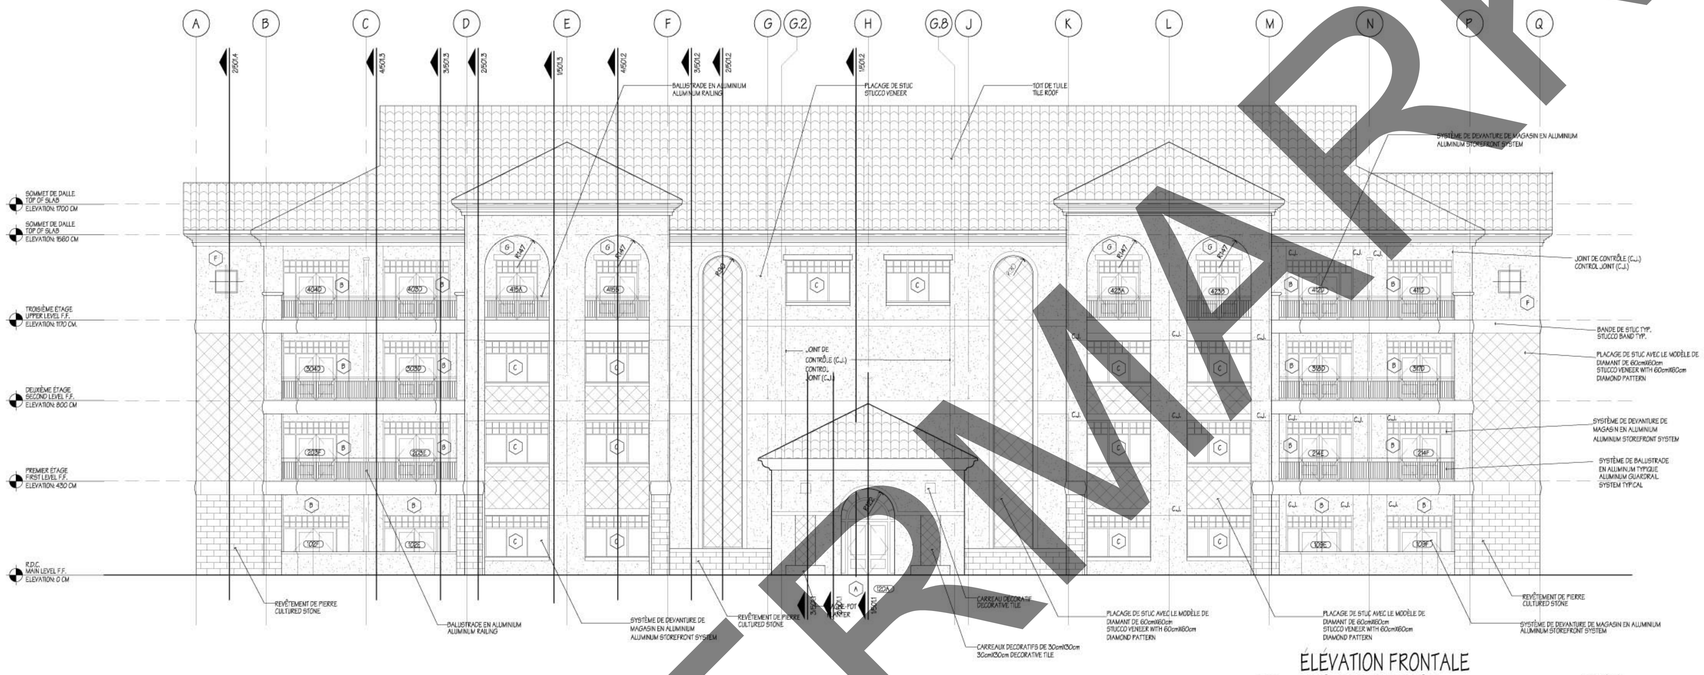

1 ÉLÉVATION FRONTALE / FRONT ELEVATION 301-1

ÉCHELLE: 1/100

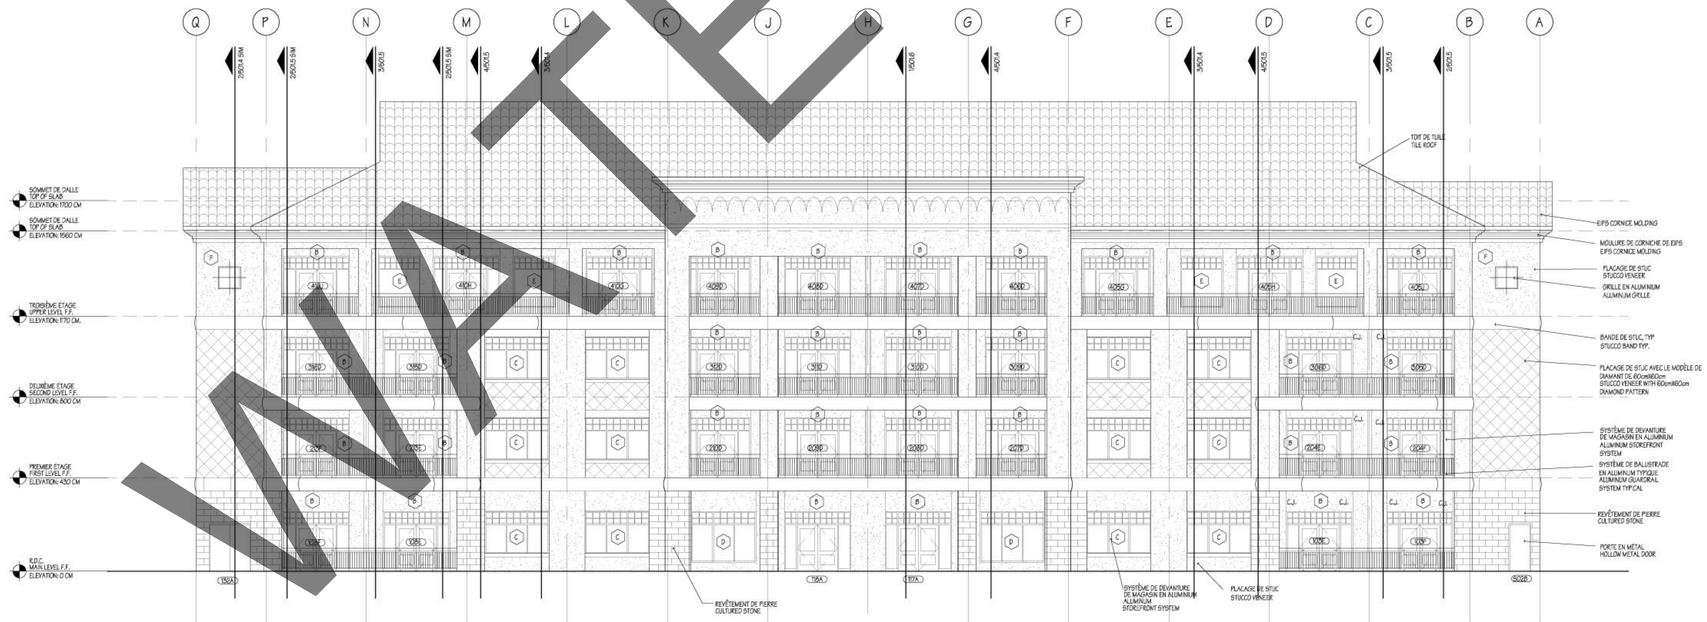

2 ÉLÉVATION ARRIÈRE / REAR ELEVATION 301-1

ÉCHELLE: 1/100

WATERMARK