Dessin N° :

Rev.

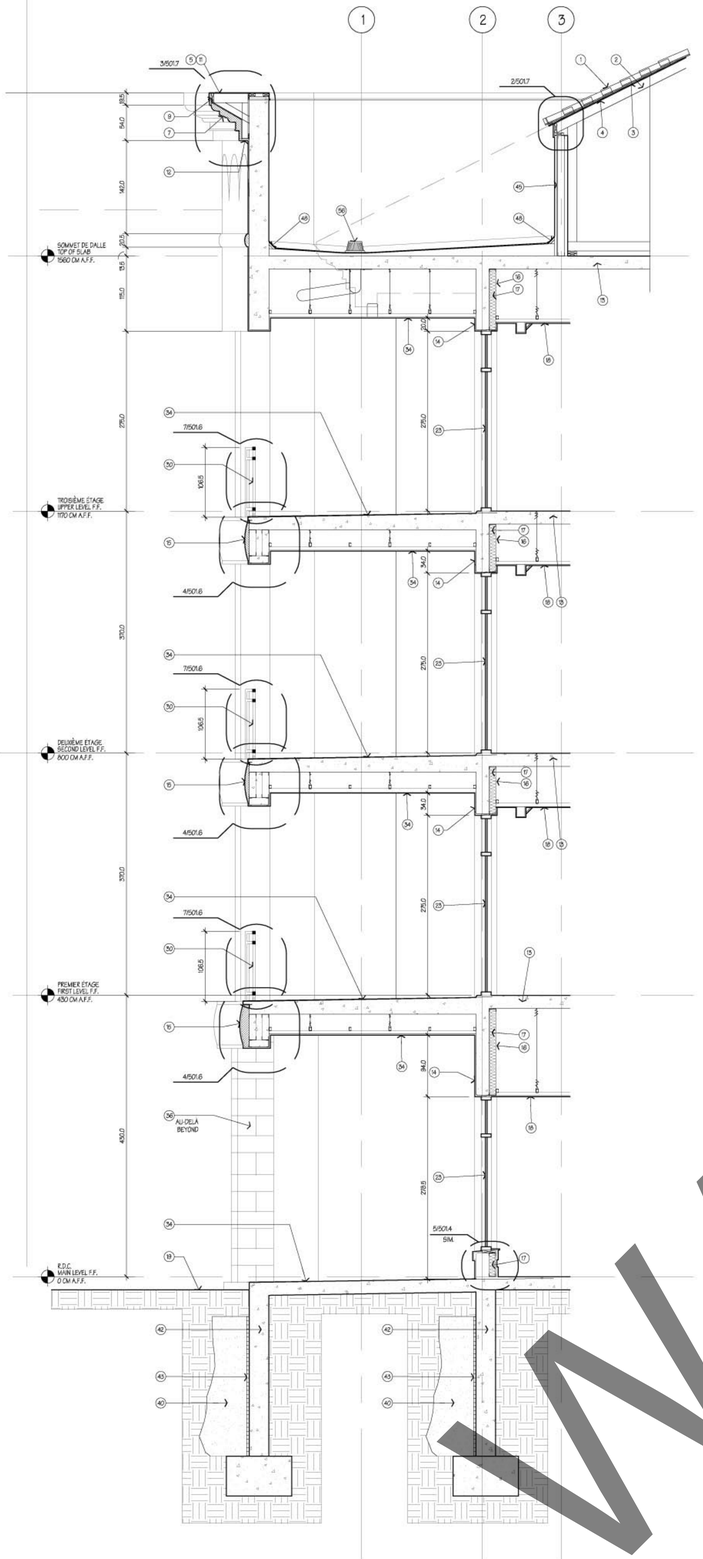

4 COUPE DE MUR
WALL SECTION 501-4
ÉCHELLE: 1:50

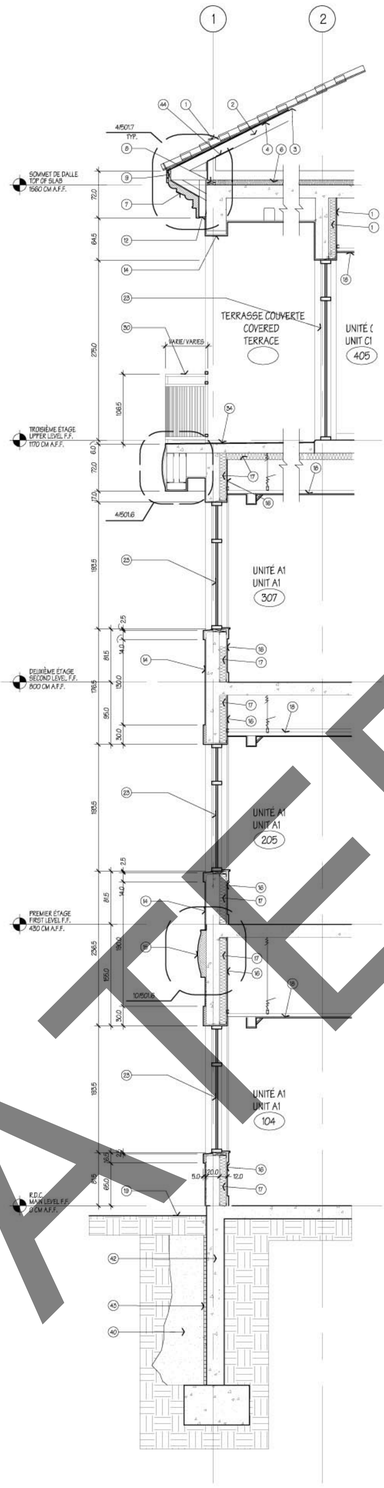

3 COUPE DE MUR
WALL SECTION 501-4
ÉCHELLE: 1:50

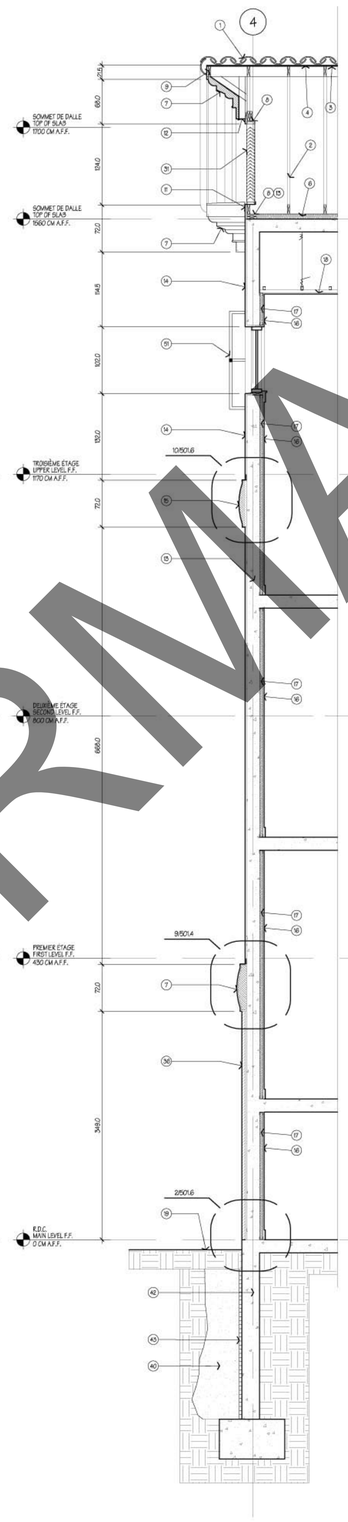

2 COUPE DE MUR
WALL SECTION 501-4
ÉCHELLE: 1:50

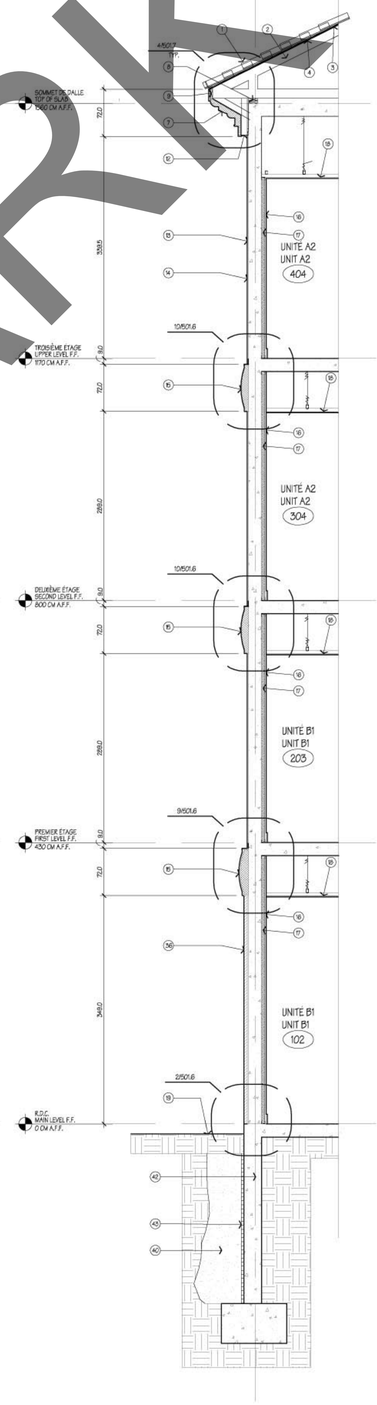

1 COUPE DE MUR
WALL SECTION 501-4
ÉCHELLE: 1:50

NOTES GÉNÉRALES:

1. TOITURE DE TUILE DE BÉTON PAR LES SPÉCIFICATIONS
2. FERME EN BOIS - SE RÉFÉRER AUX SPÉCIFICATIONS
3. PONTAGE EN CONTREPLAQUÉ
4. SOUS-FAÎTE DE TOITURE
5. ARRÊTS D'OISEAU PAR LE FABRICANT DES TUILES DE TOIT
6. ISOLATION EN SPRAY PAR SPÉCIFICATIONS
7. CORNICHE PRÉFABRIQUÉE CONTINUE - PEINTE
8. LAMBOURDE SUPÉRIEURE 2 (2"X8") (TRAITÉ)
9. TABLEAU DE BORD DE 2"X EN BOIS CONTREU
10. CHARPENTERIE EN BOIS DE 2"X @ 40 cm AU CENTRE
11. CHAPE D'ALUMINIUM PRÉFINI PAR LES SPÉCIFICATIONS
12. CORNICHE CONTINU DU SOFFITE DE 7.5 cm EN ALUMINIUM PRÉFINI
13. STRUCTURE EN BÉTON, SE RÉF. AUX SCHÉMAS STRUCTURAUX
14. PLACAGE DE STUC PAR LES SPÉCIFICATIONS SUR UNE LATTE EN METAL ET PAPIER DE CONSTRUCTION
15. BANDE DE STUC
16. PANNEAU DE GYPSE DE 5/8" SUR DES MONTANTS DE 2"X @ 40 cm AU CENTRE AVEC LA BARRIÈRE DE VAPEUR ENTRE LE MONTANT ET LE PANNEAU DE GYPSE.
17. ISOLATION ROSE DE 1 ½" PAR LES SPÉCIFICATIONS
18. PLAFOND COMME PROGRAMME
19. TERRAIN FINAL PEINTER HORS DE LA STRUCTURE
20. REBORD DE STUC
21. PLACAGE DE STUC PAR LES SPÉCIFICATIONS SUR DES CANALES OMÉGA DE ⅞" SUR DES CANALES 1"X" DE 1 ½" SUR LE PLAFOND SUSPENDU
22. PLACAGE DE STUC AVEC MOÛLE DE DIAMANT DE BORDO CM
23. SYSTÈME DE DEVANTURE EN ALUMINIUM PAR SPÉCS. AVEC LA TIGE D'APPUI ET DU MASTIC AUTOUR DES FERMETÈRES DE LA FENÊTRE
24. SEUIL EN ALUMINIUM PAR SPÉCS.
25. BARRIÈRE DE VAPEUR POLYÉTHÈNE DE 4 MIL.
26. JOINT DE DILATATION
27. PAVÉS SUR UNE COUCHE DE SABLE DE 2 CM SUR LE PAVAGE BITUMINEUX DE 5 CM. SUR LE REMPLISSAGE DE GRAVIER DE 10 CM. VÉRIFIEZ LA PROFONDEUR AVEC LES PAVÉS CHOISIS.
28. CHAPE DE BASE EN ALUMINIUM PRÉFINI
29. GOUTTIÈRES ET TUYAU DE DESCENTE EN ALUMINIUM PRÉFINI
30. RAMBARDE, SE RÉFÉRER AUX SPÉCIFICATIONS
31. PERSIENNE EN METAL PRÉFINI
32. SYSTÈME DE TOITURE DE SBS PAR SPÉCIFICATIONS
33. CARREAU DE ZOOM XOOOM - SE RÉFÉRER AUX SPÉCIFICATIONS. À MÊME L'EXPÉRIENCE PARCELLES/PIERRE DONS SUR UNE COUCHE D'ARASE DE MORTIER DE LA MEMBRANE IMPÉNÉABLE. À L'EAU SUR LA DALLE EN BÉTON. SE RÉFÉRER AUX SCHÉMAS STRUCTURAUX. PENTER 1/50
34. CLÉ DE VOÛTE DU SFSC
35. REVÊTEMENT DE PIERRE PAR LES SPÉCIFICATIONS
36. COLONNES EN PIERRE MOULÉ
37. BALUSTRADE DU ROULEAU DÉCORATIVE EN METAL-METTRE LA PREMIÈRE COUCHE ET PEINTER
38. REMPLISSAGE GRANULAIRE
39. TAPIS DE DRAINAGE EXTÉRIEUR AVEC LE 11550 NON-TISSÉ DE GÉOFILTEXTILE
40. ÉGOUT SOUTERRAIN DE 10 cm Ø COLLER PAR GRAVITÉ AU COLLECTEUR D'EAUX PLUVIALES. RÉF. AUX SCHÉMAS CIVILES ET DE TUYAUTERIE FONDATIONS, SIC RÉF. AUX SCHÉMAS STRUCTURAUX
41. MEMBRANE IMPÉNÉABLE À L'EAU AVEC LE PANNEAU DE PROTECTION
42. FORME DE CONDUIT D'AÉRAGE EN CARTON
43. REVÊTEMENT DE STUC SUR UN CONTREPLAQUÉ DE ¾ " POUR EXTÉRIEUR SUR DES MONTANTS EN BOIS DE 2"X @ 40 cm AU CENTRE
44. CONDUIT CONTINU D'AÉRAGE DU SOFFITE DE 15 cm EN ALUMINIUM
45. MUR EN BLOC DE BÉTON, RÉF. AUX SCHÉMAS STRUCTURAUX
46. BANDE PENTÉE - CONTINUE
47. CHAPE DE SOMMET EN METAL PRÉFINI
48. PIÈCE DE SOMMET EN PIERRE MOULÉE
49. GRILLE DÉCORATIVE EN METAL METTRE LA PREMIÈRE COUCHE ET PEINTER (TYP.)
50. CABINE D'ASCENSEUR - RÉF. AUX SPÉCIFICATIONS POUR DES PEINTIONS INTÉRIEURES
51. ÉCHELLE DE PUITS PAR CONDITIONS DU FABRICANT
52. PUITS EN BÉTON - RÉF. STRUCTURE
53. FOURNIR LE PUISARD ET LA POMPE PAR LES CONDITIONS DU FABRICANT ET DU CODE
54. ÉGOUTS DE TOIT - SE RÉFÉRER AUX DÉTAILS
55. CACHE-POT
56. PAVAGE D'ASPHALTE (PAR DES AUTRES)
57. BORD DU TROTTOIR EN BÉTON, VOIR LES SCHÉMAS CIVILS POUR L'INFORMATION ADDITIONNELLE
58. BLOCAGE COMME REQUIS
59. PINTION CONTINUE DE STUC SUR UNE MOULURE DE POLYSTYRÈNE EXPENSÉ
60. LATTE DE 1"X2" SUR LE FEUTRE DE TOIT
61. POSTE COMME PROGRAMMÉ
62. CARREAU DÉCORATIF
63. POUTRE EN LAMINÉ COLLÉ - RÉF. STRUCTURE
64. TISSU DE FILTRE
65. TROUS DE PVC DE 50CM À 120CM AU CENTRE MAX. UNE COUCHE DE PANNEAU DE GYPSE DE 5/8" UL FLOOD SUR DES CANAUX RC 4 C ÉQUIVALENT ATTACHÉS AU FOND DES FERMES. SCELLÉ CONTRE FEU AU PÉRIMÈTRE. TYPIQUE À TOUTES LES FERMES DU TOIT POUR OBTENIR UN ASSEMBLAGE, AVEC UNE RÉSISTANCE AU FEU D'UNE L'HEURE.
66. CHEMISE DE SOM POUR L'ÉQUITTAGE
67. PANNEAU DE PROTECTION DE ½"

GENERAL NOTES:

1. CONCRETE TILE ROOFING PER SPECIFICATIONS
2. WOOD TRUSSES - REFERENCE SPECIFICATIONS
3. PLYWOOD DECKING
4. ROOFING UNDERLAYMENT
5. BIRD STOPS BY ROOF TILE MANUFACTURER
6. SPRAY INSULATION PER SPECIFICATIONS
7. PRE-FABRICATED EIFS CORNICE - CONTINUOUS - PAINTED
8. 2 (2"X8") WOOD TOP PLATE (TREATED)
9. 2"X WOOD FASCIA - CONTINUOUS
10. 2"X WOOD FRAMING AT 40 cm ON CENTER
11. PRE-FINISH ALUMINUM FLASHING PER SPECIFICATIONS
12. CONTINUOUS 7.5 cm PRE-FINISH ALUMINUM SOFFIT VENT
13. CONCRETE STRUCTURE - REFERENCE STRUCTURAL DRAWINGS
14. STUCCO VENEER PER SPECIFICATIONS OVER METAL LATH AND BUILDING PAPER
15. STUCCO BAND
16. ⅝" GYPSUM BOARD ON 2" STEEL STUDS @ 40 cm O.C. WITH VAPOR BARRIER BETWEEN STUD AND GYPSUM BOARD
17. 1½" WOOD INSULATION PER SPECS
18. CEILING AS SCHEDULED
19. FINISHED GRADE SLOPE AWAY FROM STRUCTURE
20. STUCCO WATERTABLE FEATURE
21. STUCCO VENEER PER SPECIFICATIONS ON ⅝" STEEL HAT CHANNEL OVER 1½" STEEL C CHANNEL ON SUSPENDED CEILING.
22. STUCCO VENEER WITH BOXED DIAMOND PATTERN
23. ALUMINUM STOREFRONT SYSTEM PER SPECIFICATIONS WITH BACKER ROD AND SEALANT AROUND WINDOW PERIMETERS
24. ALUMINUM THRESHOLD PER SPECIFICATIONS
25. 4 MIL. POLYETHYLENE VAPOR BARRIER
26. EXPANSION JOINT
27. PAVERS ON 2 cm THICK SAND CUSHION ON 5 cm BITUMINOUS PAVING ON 10 cm GRAVEL FILL DEPTH WITH PAVERS SELECTED.
28. PRE FINISHED ALUMINUM BASE SCREED
29. PRE-FINISHED ALUMINUM GUTTER AND DOWNSPOUTS
30. GUARD RAIL - REFERENCE SPECIFICATIONS
31. PRE-FINISHED METAL LOUVER
32. SBS ROOFING SYSTEM PER SPECIFICATIONS
33. 300cm X 300cm WALL TILE - REF. SPECS. AT 45 DEGREES OVER STUCCO VENEER. FLOOR TILE PER SPECIFICATIONS ON THICK SET MORTAR BED OVER WATERPROOFING MEMBRANE SYSTEM ON CONCRETE SLAB REFERENCE STRUCTURAL DRAWINGS. SLOPE 1/50
34. STUCCO KEYSTONE
35. CULTURED STONE VENEER PER SPECIFICATIONS
36. CAST STONE COLUMNS REFERENCE
37. DECORATIVE METAL SCROLL RAILING - PRIME AND PAINTED
38. GRAVELLE (NOGFILL)
39. SUB-SURFACE DRAINAGE MAT WITH NONWOVEN GEOTEXTILE FABRIC
40. 10 cm UNDERDRAIN TO FLOW BY GRAVITY INTO STORMWATER OUTFALL REFERENCE CIVIL & PLUMBING
41. FOUNDATION REFERENCE STRUCTURAL DRAWINGS
42. WATERPROOFING MEMBRANE W/ PROTECTION BOARD
43. CAVITY DRAINAGE MAT
44. STUCCO VENEER OVER ¾" EXTERIOR GRADE PLYWOOD ON 2"X WOOD STUDS @ 40cm O.C.
45. 5 cm CONTINUOUS ALUMINUM SOFFIT VENT
46. CONCRETE MASONRY UNIT WALL - REFERENCE STRUCTURE
47. CAST STEP - CONT.
48. PREFINISHED METAL CAP FLASHING
49. CAST STONE CAP
50. DECORATIVE METAL GRILL - PRIME AND PAINTED (TYPICAL)
51. ELEVATOR CAB - REFERENCE SPECIFICATIONS FOR INTERIOR FINISHES
52. PIT LADDER PER MANUFACTURER REQUIREMENTS
53. CONCRETE PIT - REFERENCE STRUCTURAL DRAWINGS
54. PROVIDE SUMP & PUMP PER MANUFACTURE AND/OR CODE REQUIREMENTS
55. ROOF DRAINS - REFERENCE DETAILS
56. PLANTER
57. ASPHALT PAVING BY OTHERS
58. CONCRETE CURB SEE CIVIL ENGRS. FOR ADDITIONAL INFORMATION
59. BLOCKING AS REQUIRED
60. CONTINUOUS STUCCO FIN. OVER EXPANDED POLYSTYRENE MOULDING
61. 1"X 2" BATTENS OVER ROOF FELT
62. DOOR AS SCHEDULED
63. DECORATIVE TILE
64. GLUE LAM BEAM - REF. STRUCTURE
65. FILTER FABRIC
66. 2" PVC WEEP HOLES @ 120 cm O.C. MAX.
67. ONE LAYER ⅝" GYP. BD. UL FLOOD ON RC-1 CHANNELS OR EQUIVALENT @ 40 cm O.C. ATTACHED TO BOTTOM OF TRUSSES FREE AT PERIMETER TYP. @ ALL ROOF TRUSSES TO ACHIEVE 1 HR ROOF ASSEMBLY
68. BDW SLEEVE FOR DRAINAGE
69. 3/4" PROTECTION BOARD

WATERMARK