




34 SOMMET/JAMBAGE D'EMBRASURE
CASED OPENING HEAD/JAMB 602-1
Echelle: 1/10

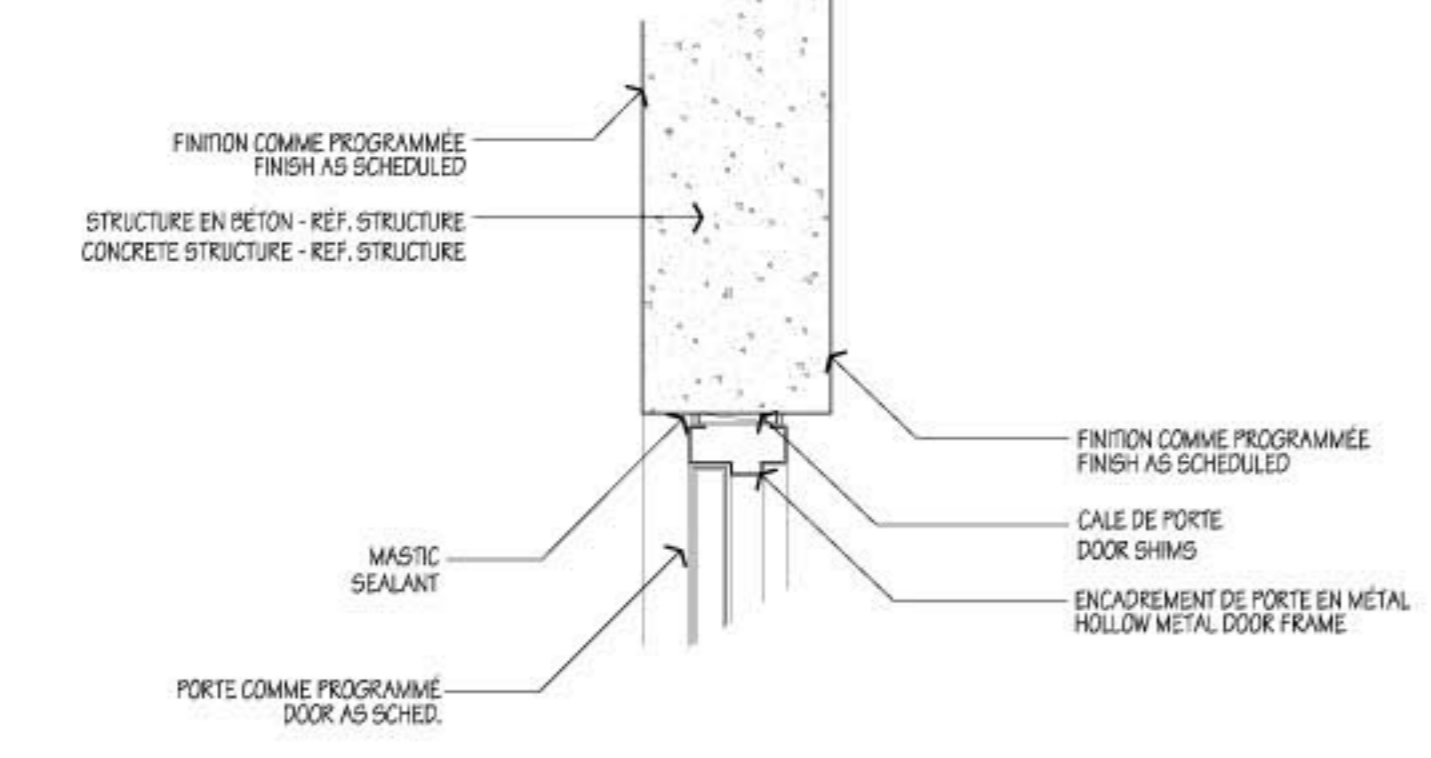


29 SOMMET/JAMBAGE EN MÉTAL
HOLLOW METAL HEAD/JAMB 602-1
Echelle: 1/10

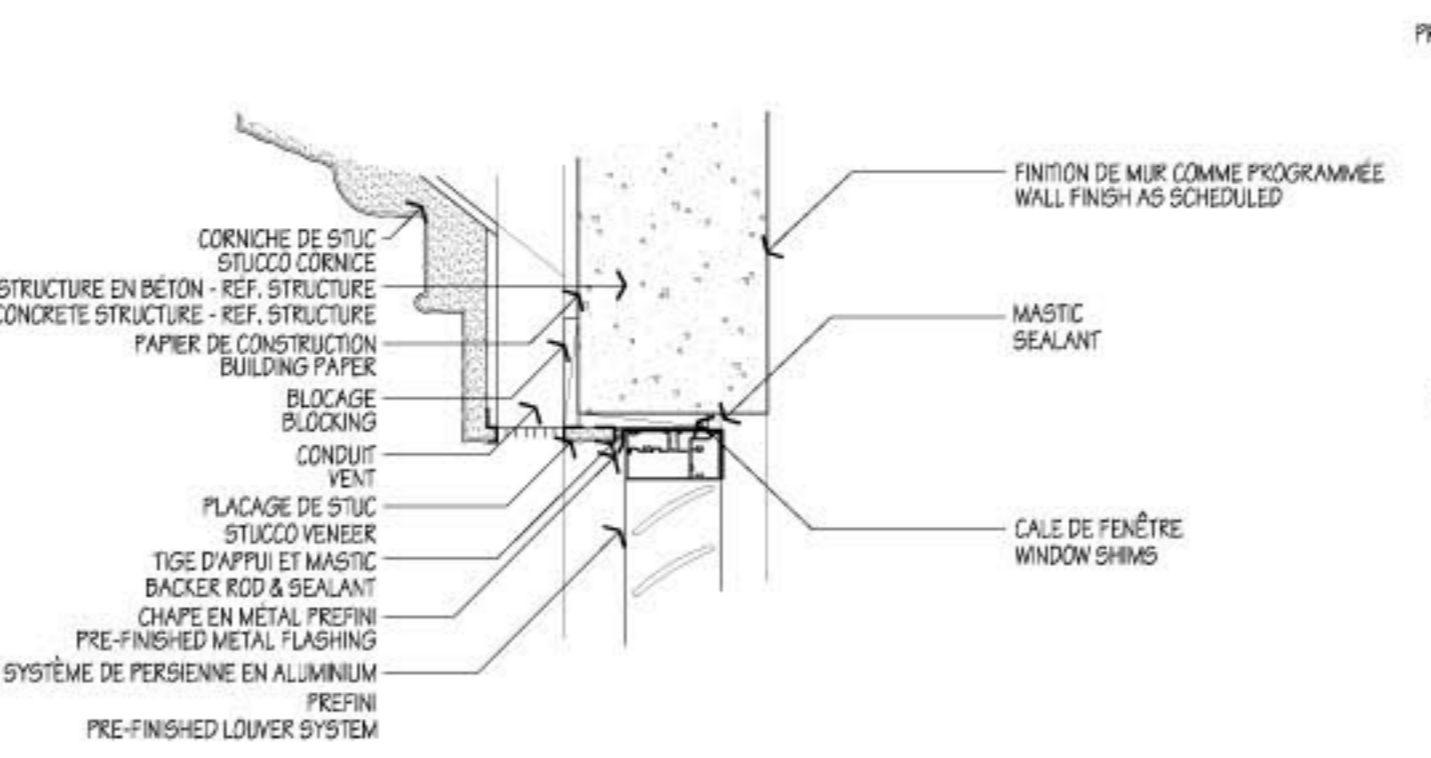


23 SOMMET DE PERSIENNE
LOUVER HEAD 602-1
Echelle: 1/10

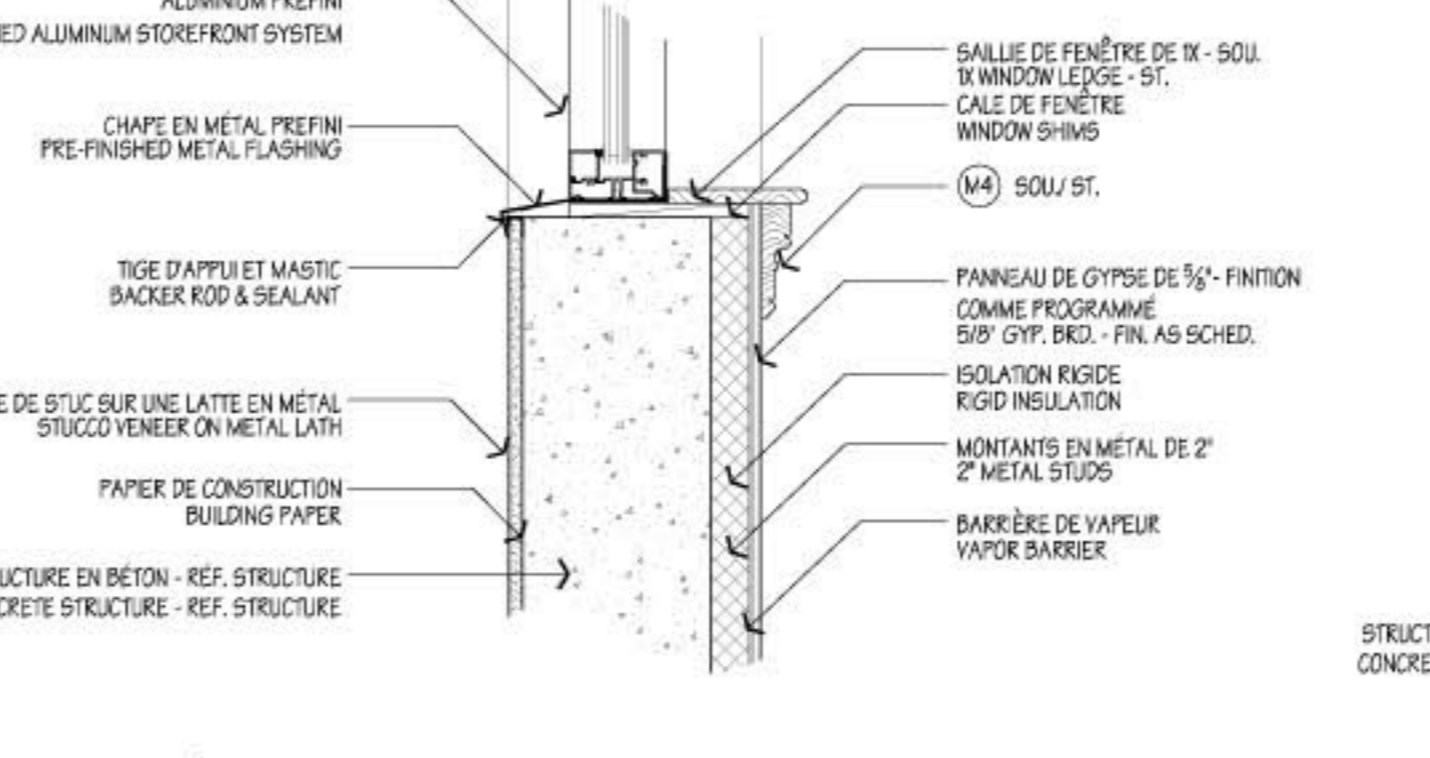


6 ALLÈGE DE DEVANTURE
STOREFRONT SILL 602-1
Echelle: 1/10

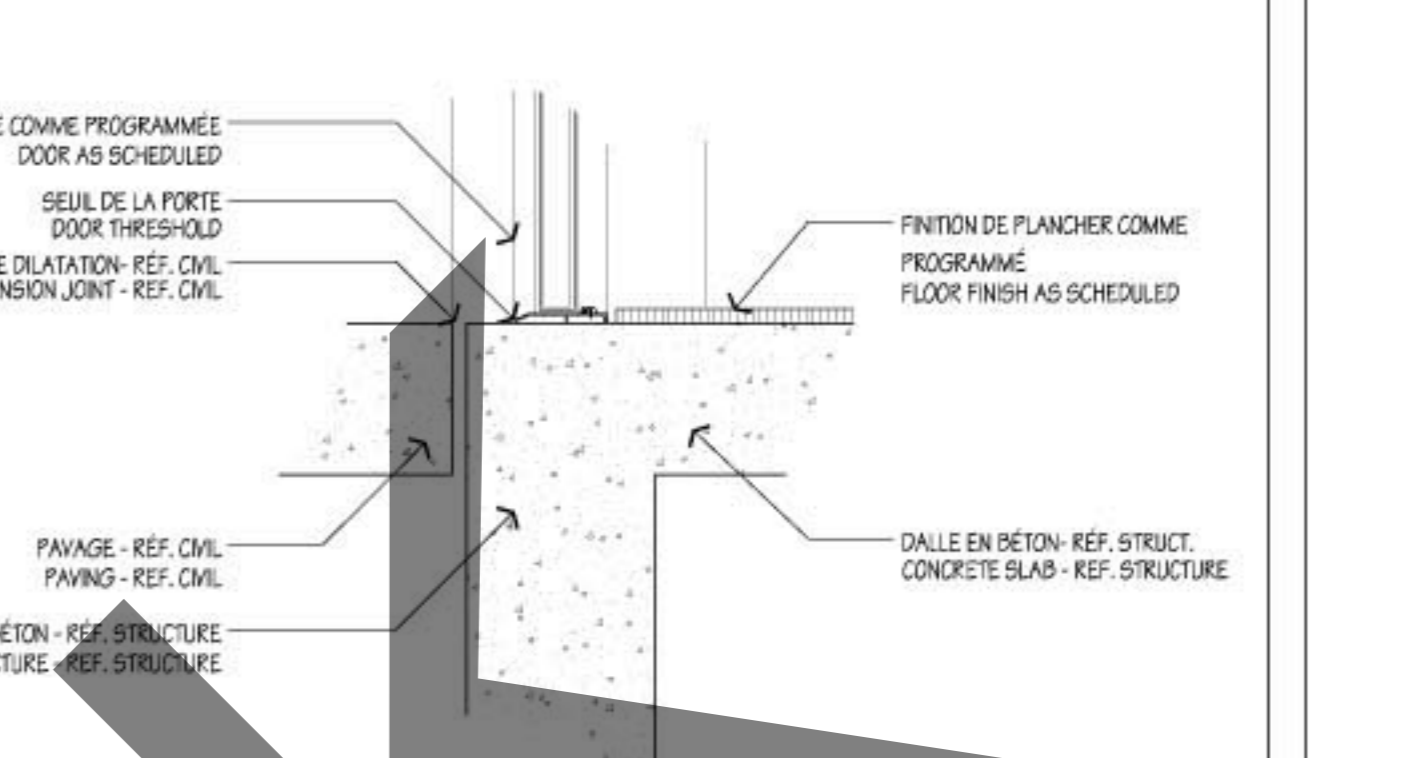


1 SEUIL TYPIQUE
TYPICAL THRESHOLD SILL 602-1
Echelle: 1/10

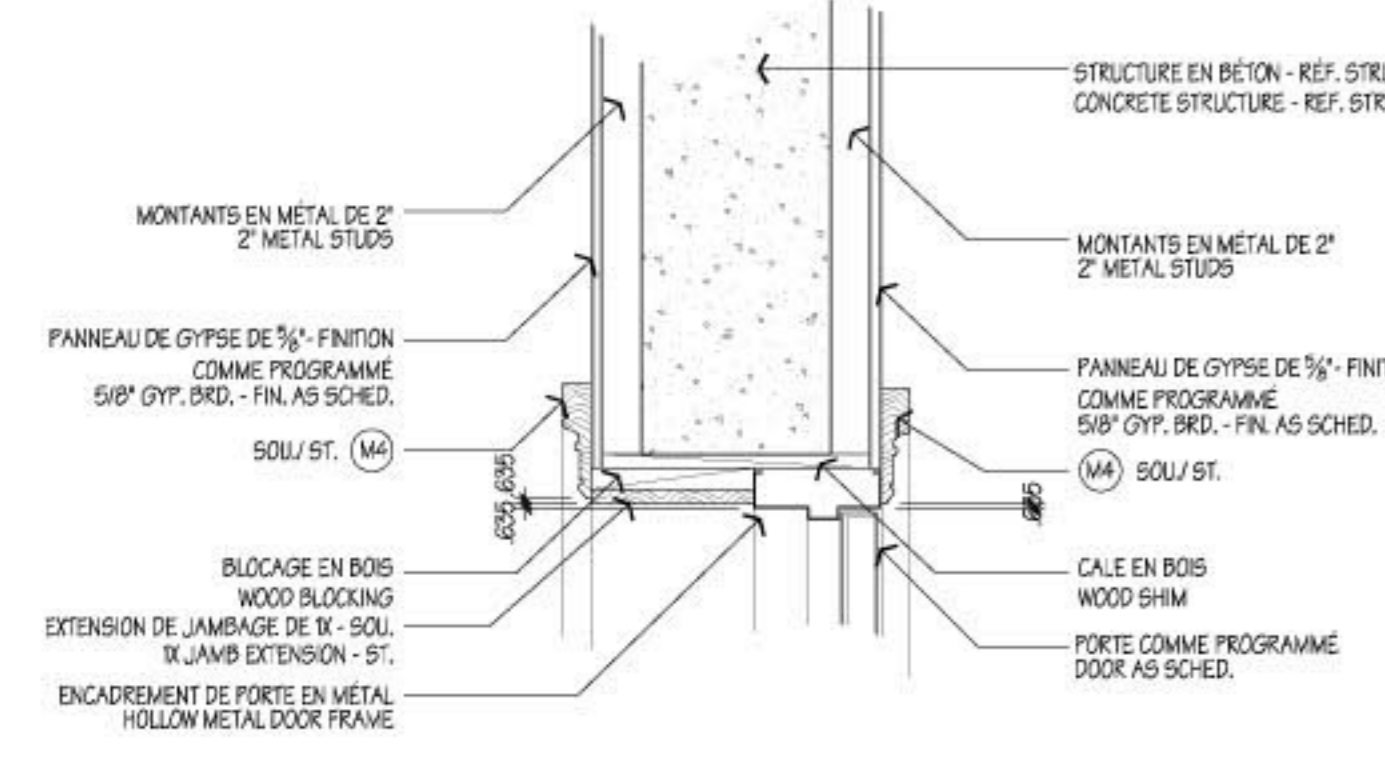


35 DÉTAIL DE SOMMET/JAMBAGE EN MÉTAL
HOLLOW METAL HEAD/JAMB DTL. 602-1
Echelle: 1/10

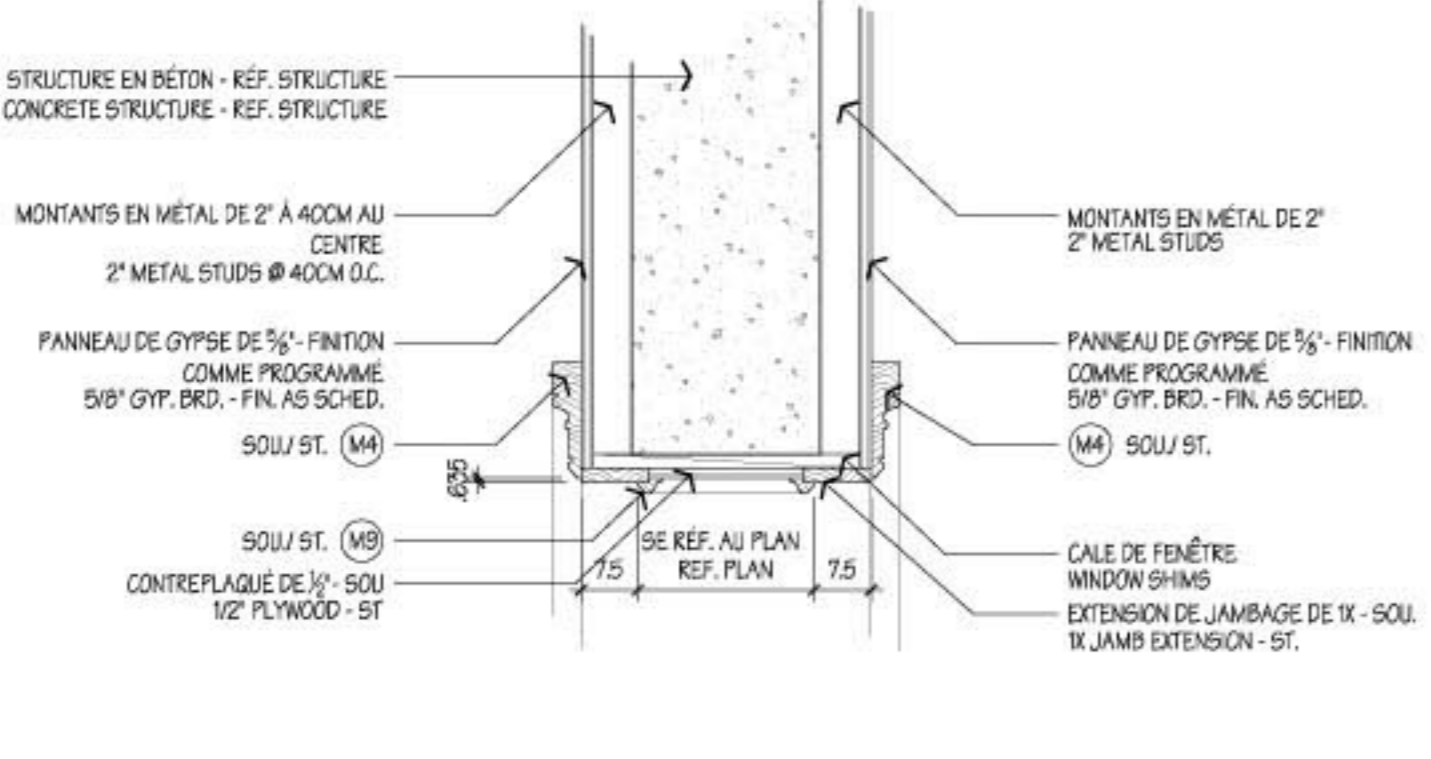


30 SOMMET/JAMBAGE D'EMBRASURE
CASED OPENING HEAD/JAMB 602-1
Echelle: 1/10

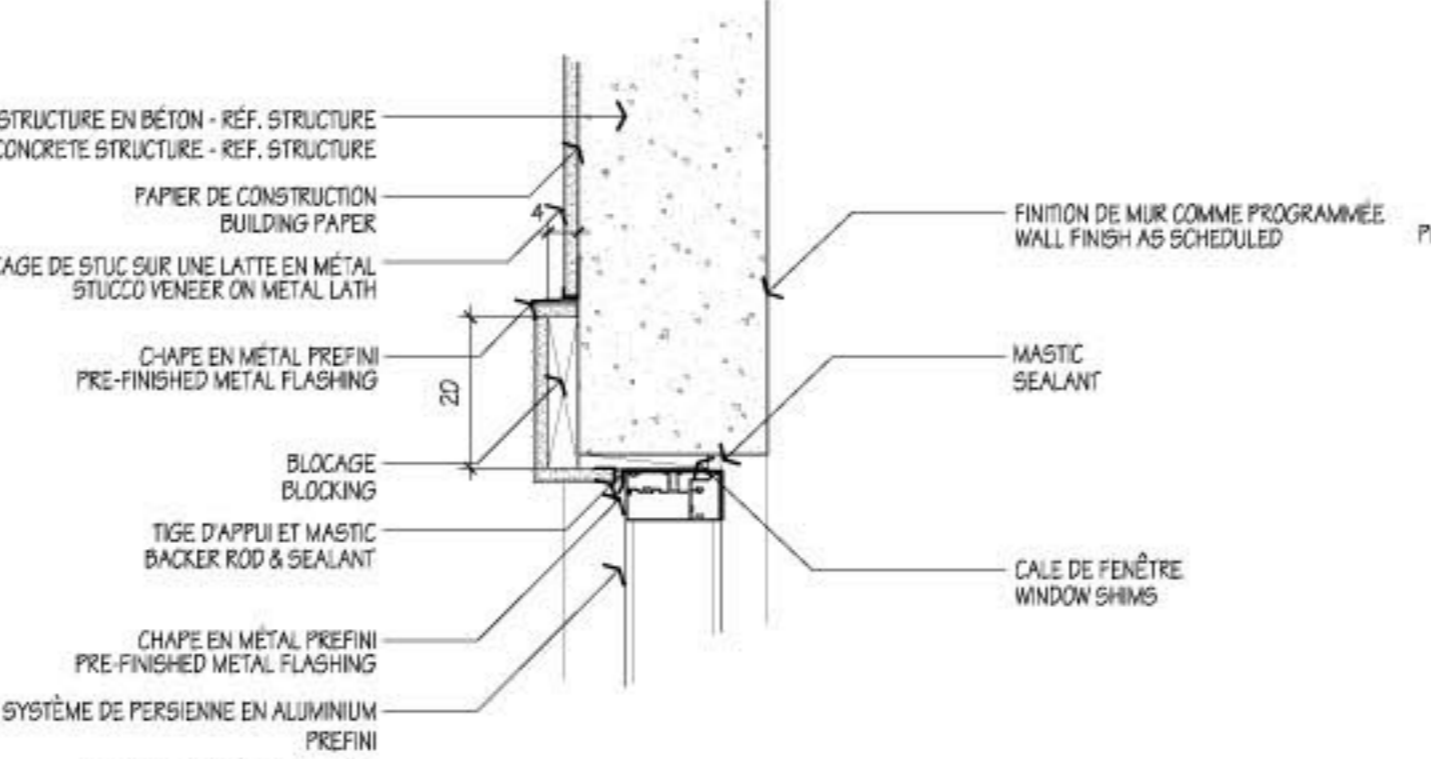


24 SOMMET/JAMBAGE DE PERSIENNE
LOUVER HEAD/JAMB 602-1
Echelle: 1/10

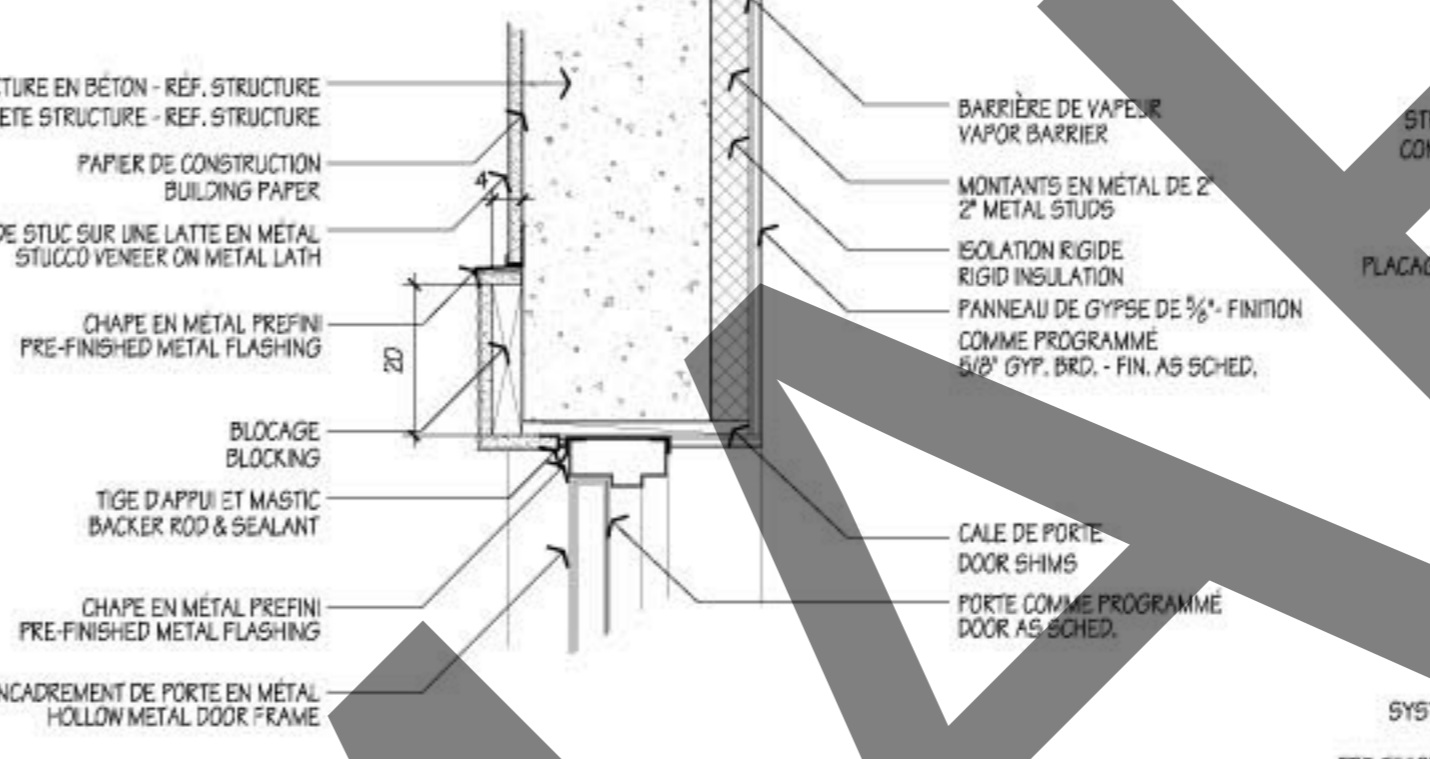


13 SOMMET EN MÉTAL
HOLLOW METAL HEAD 602-1
Echelle: 1/10

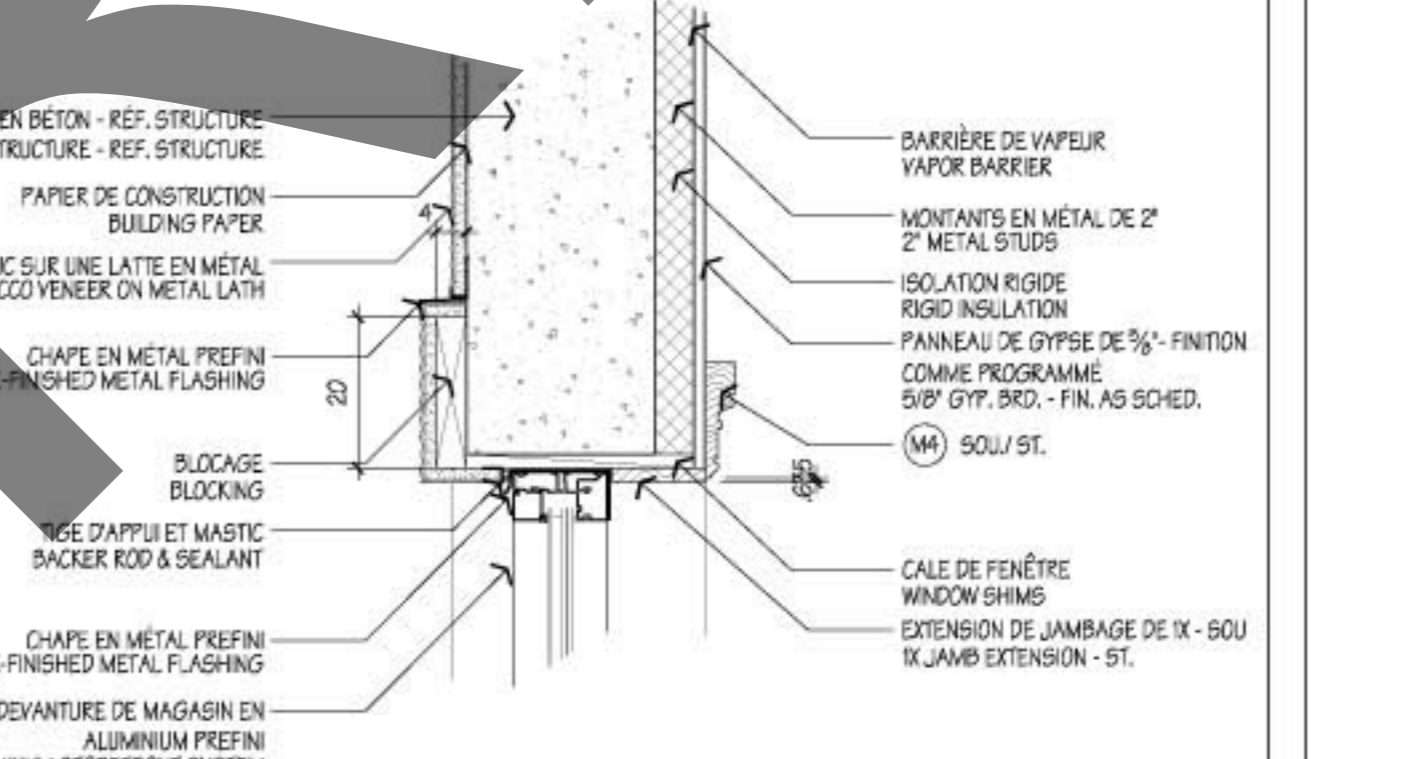


2 SOMMET/JAMBAGE DE DEVANTURE
STOREFRONT HEAD/JAMB 602-1
Echelle: 1/10

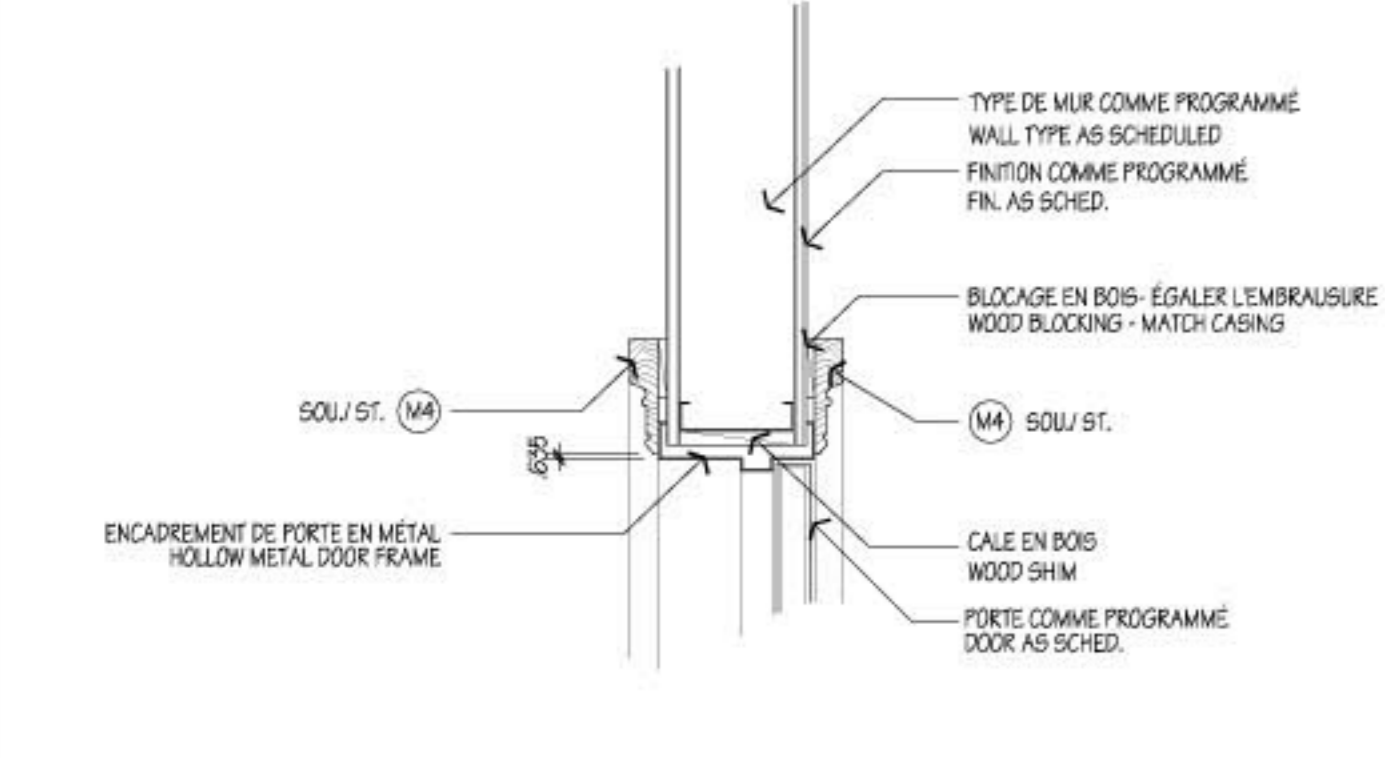


36 SOMMET/JAMBAGE EN MÉTAL
HOLLOW METAL HEAD/JAMB 602-1
Echelle: 1/10

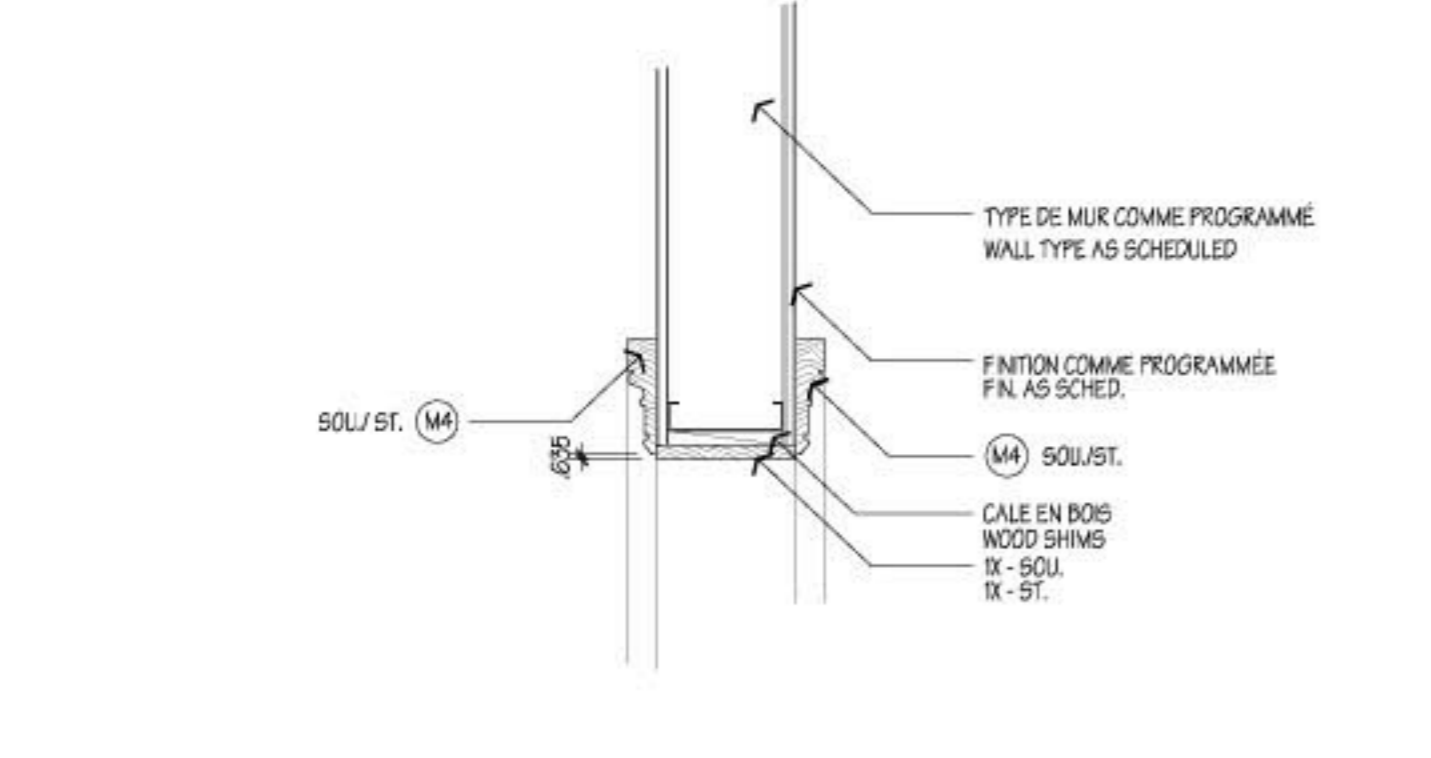


31 SOMMET/JAMBAGE D'EMBRASURE
CASED OPENING HEAD/JAMB 602-1
Echelle: 1/10

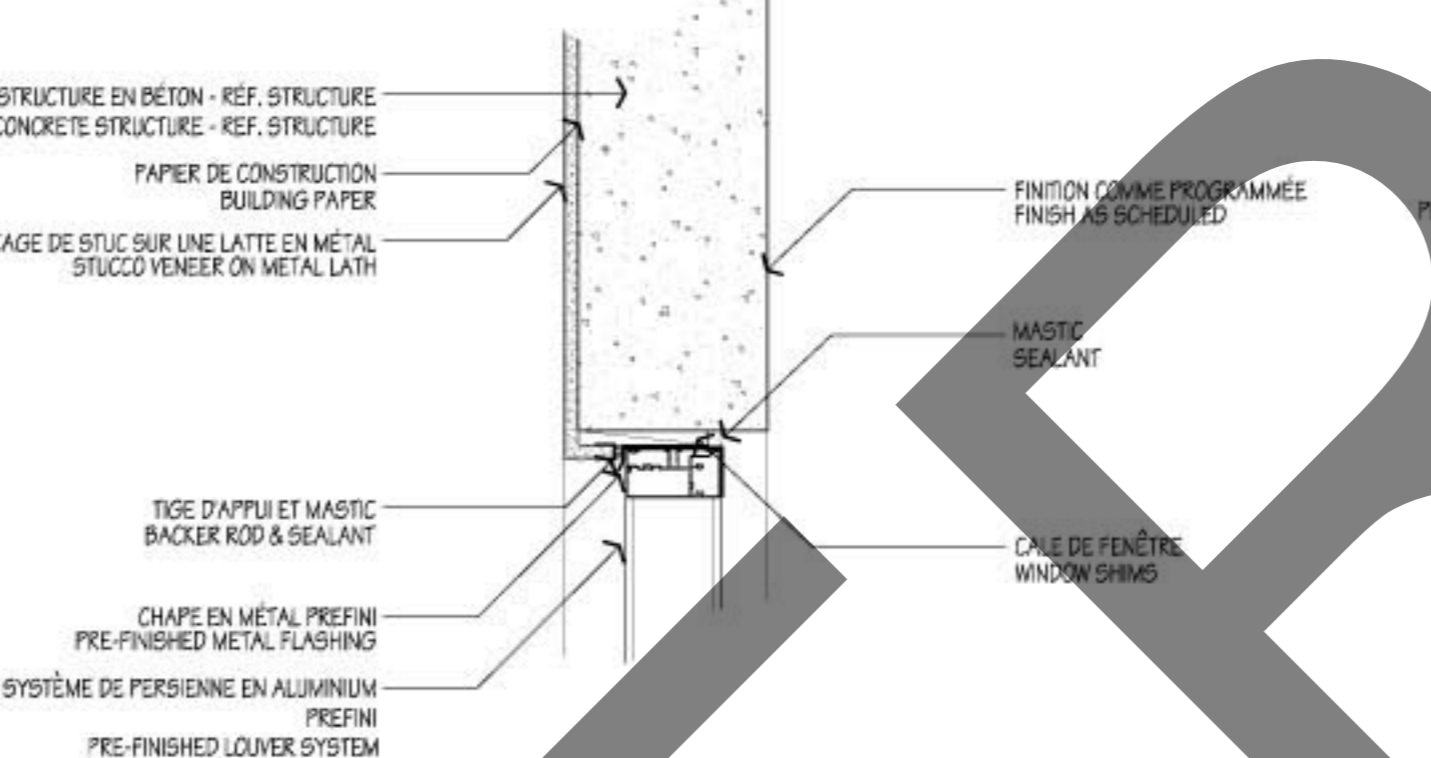


25 SOMMET/JAMBAGE DE PERSIENNE
LOUVER HEAD/JAMB 602-1
Echelle: 1/10

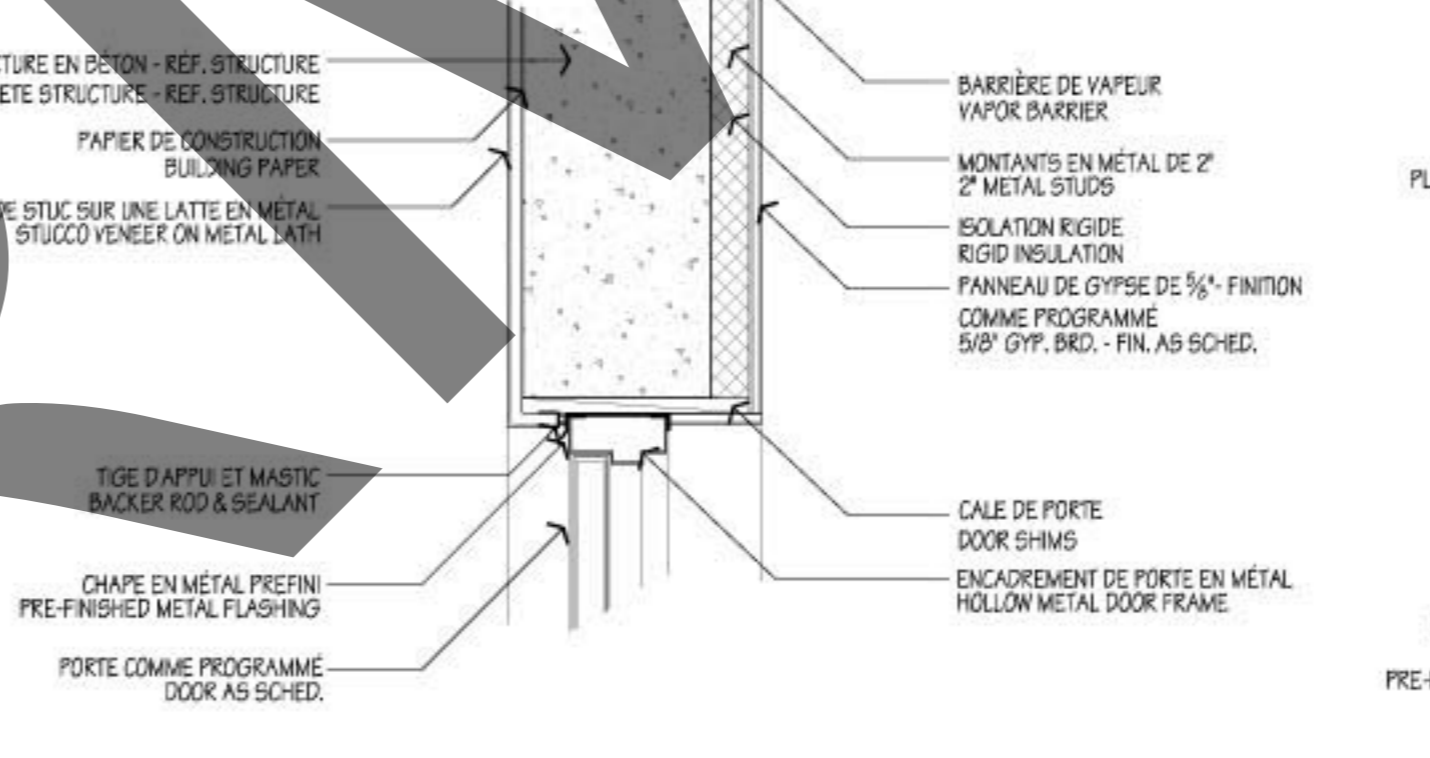


14 JAMBAGE EN MÉTAL
HOLLOW METAL JAMB 602-1
Echelle: 1/10

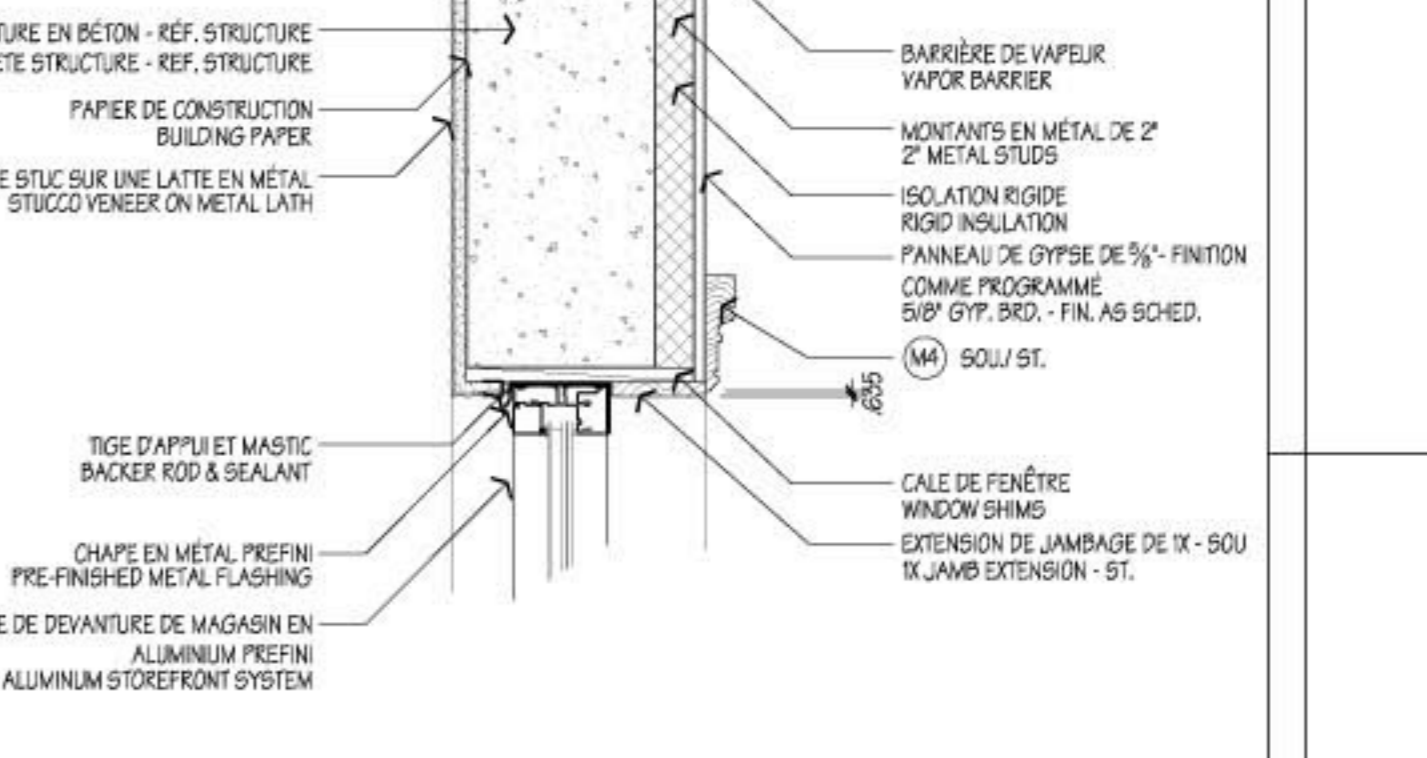


3 SOMMET/JAMBAGE DE DEVANTURE
STOREFRONT HEAD/JAMB 602-1
Echelle: 1/10

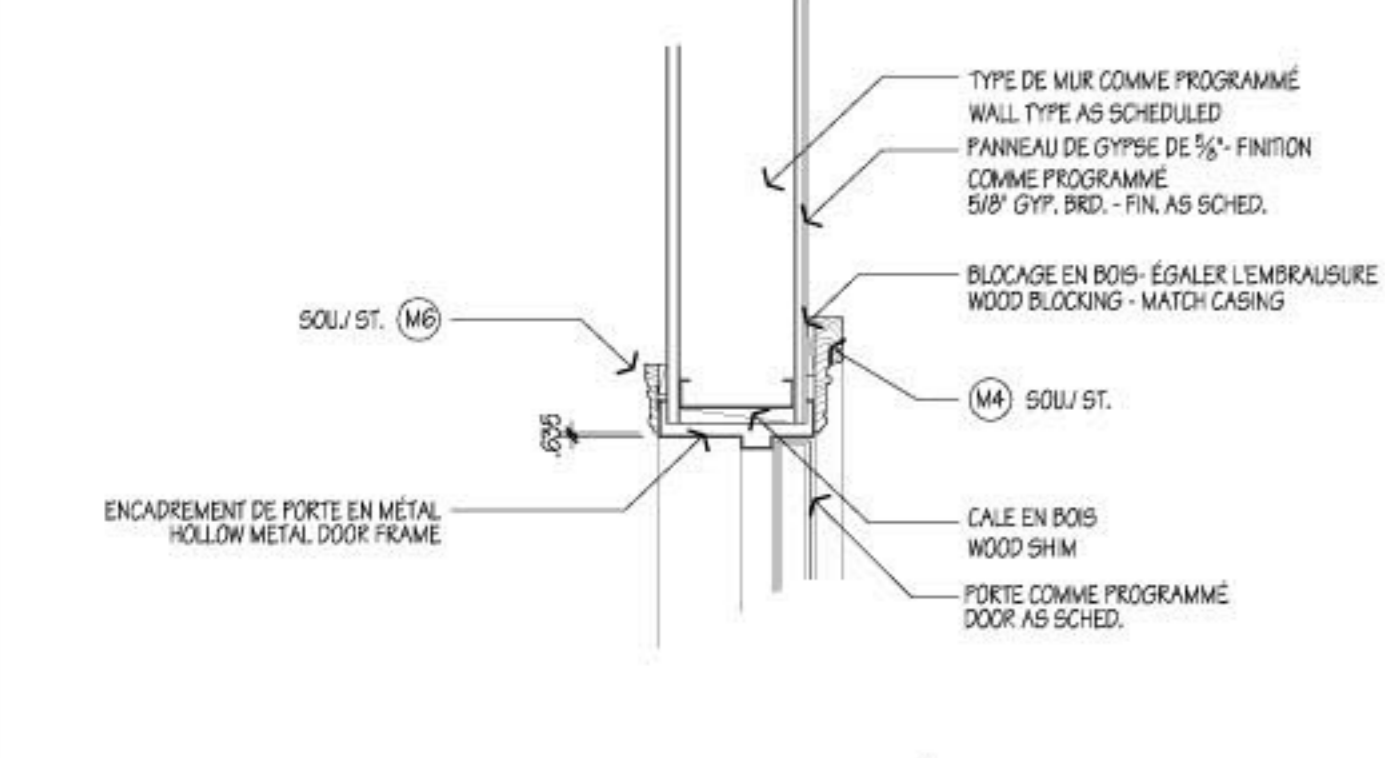


37 SOMMET/JAMBAGE EN MÉTAL
HOLLOW METAL HEAD/JAMB 602-1
Echelle: 1/10

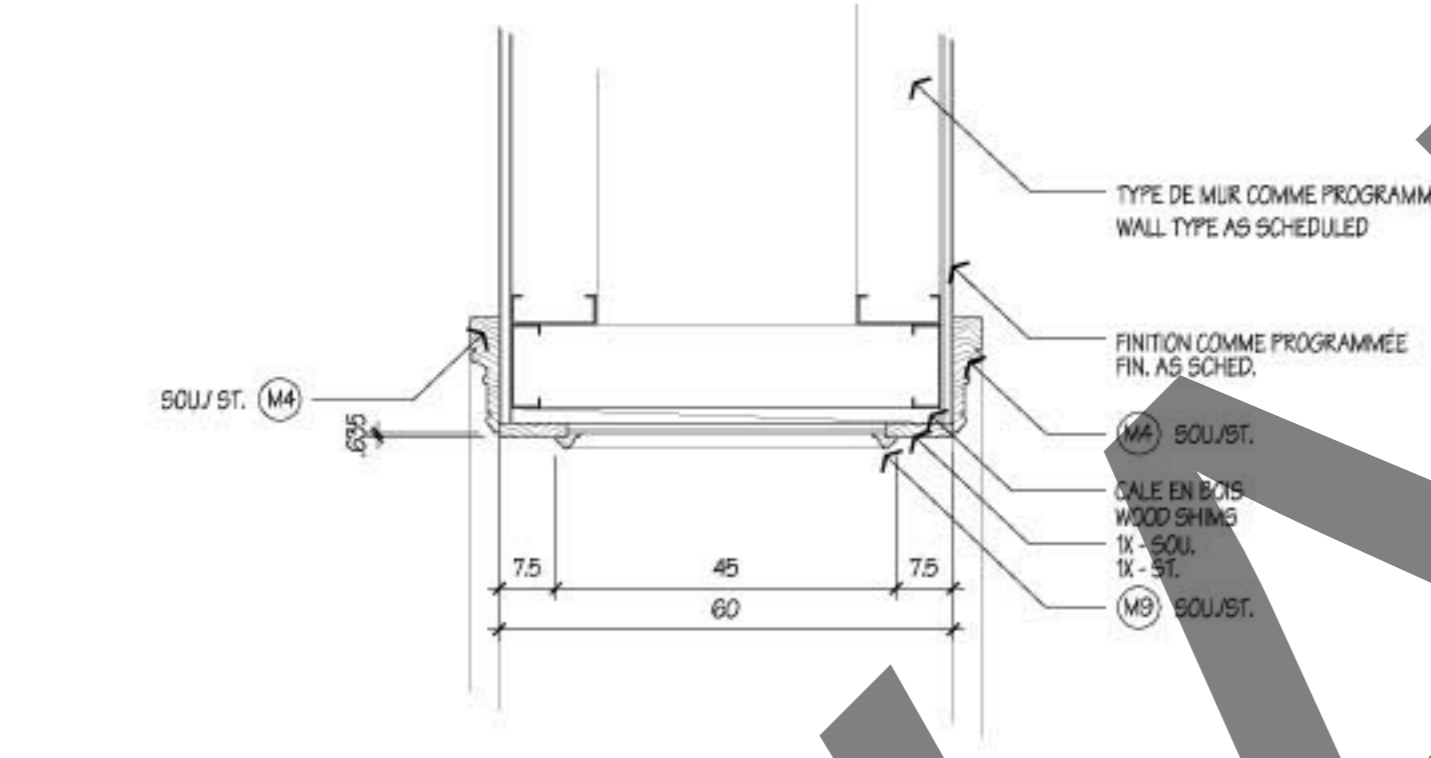


32 SOMMET/JAMBAGE D'EMBRASURE
CASED OPENING HEAD/JAMB 602-1
Echelle: 1/10

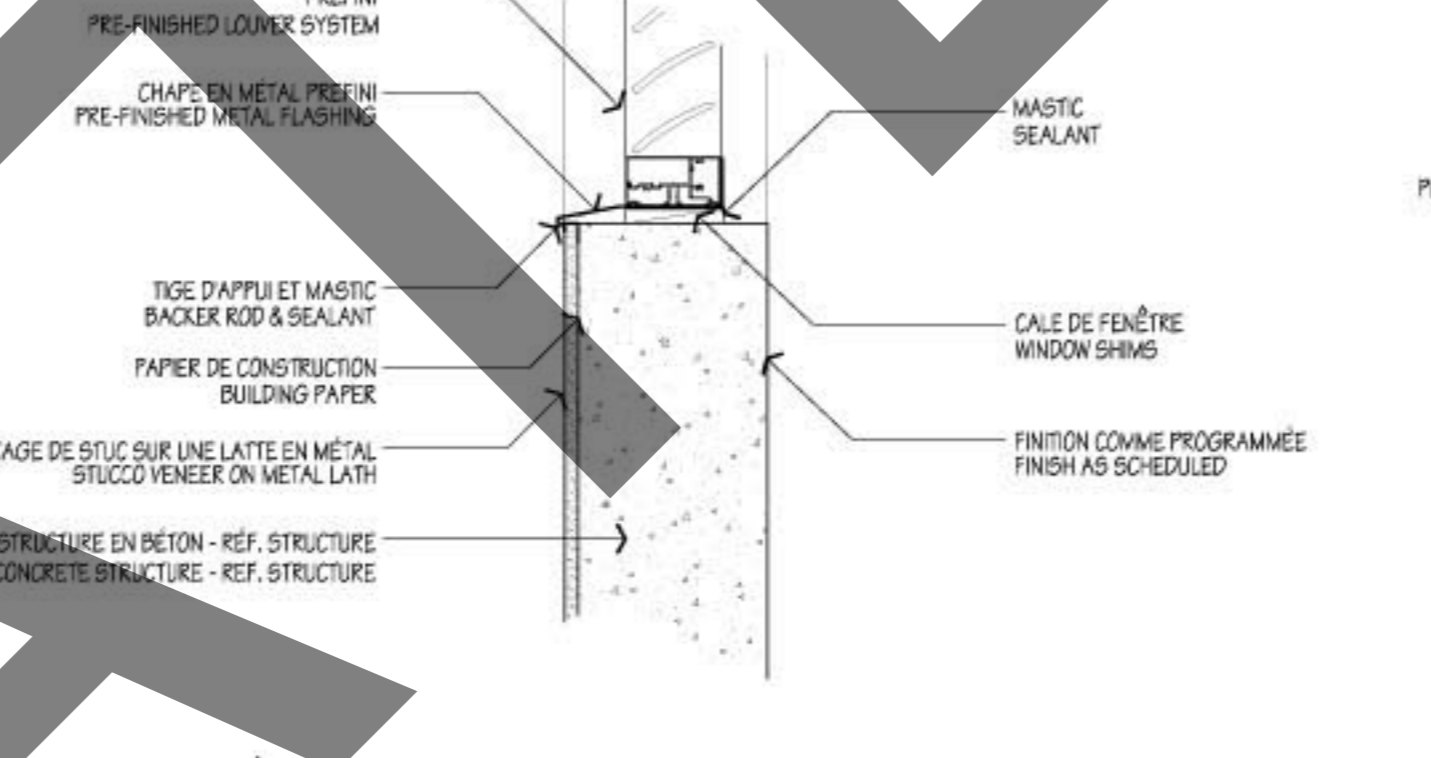


27 ALLÈGE DE PERSIENNE
LOUVER SILL 602-1
Echelle: 1/10

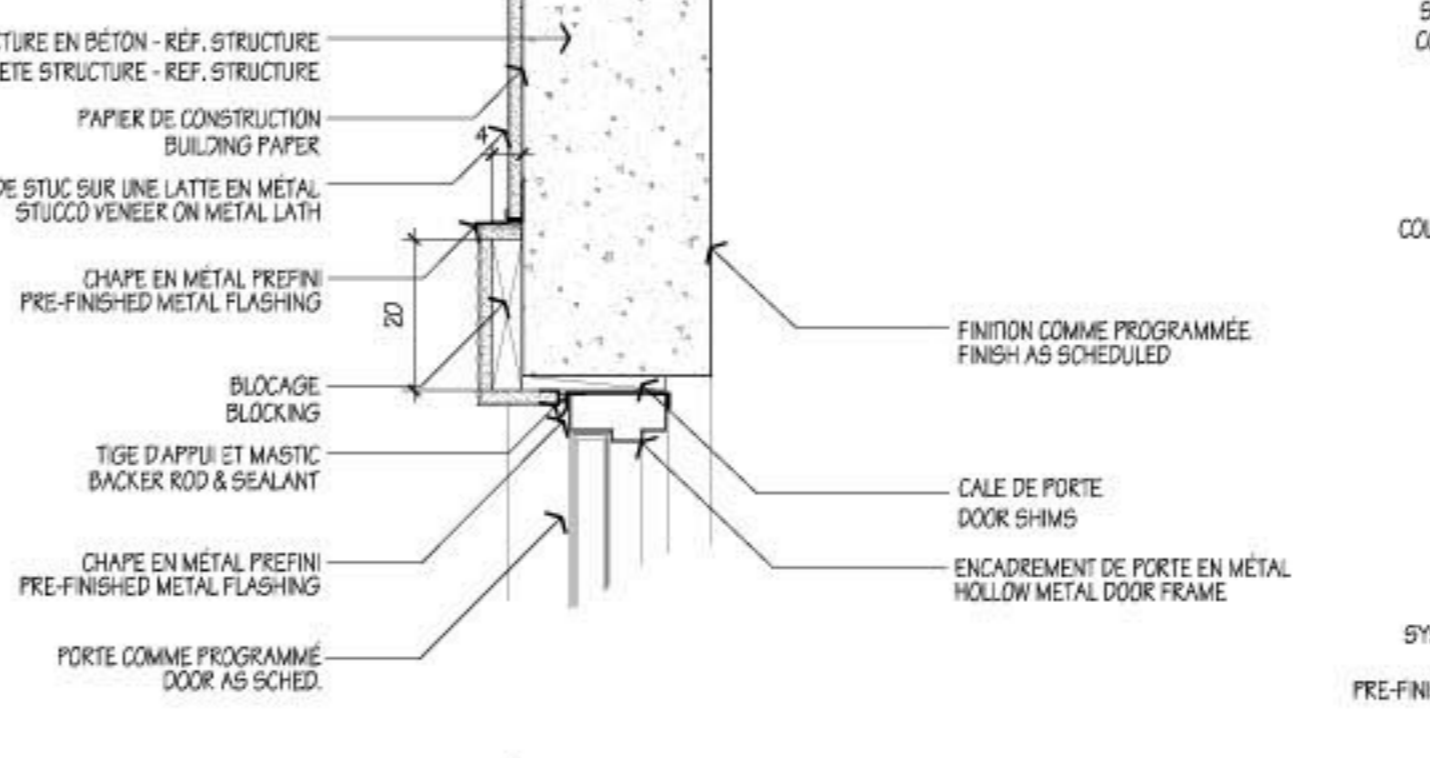


16 SOMMET EN MÉTAL
HOLLOW METAL HEAD 602-1
Echelle: 1/10

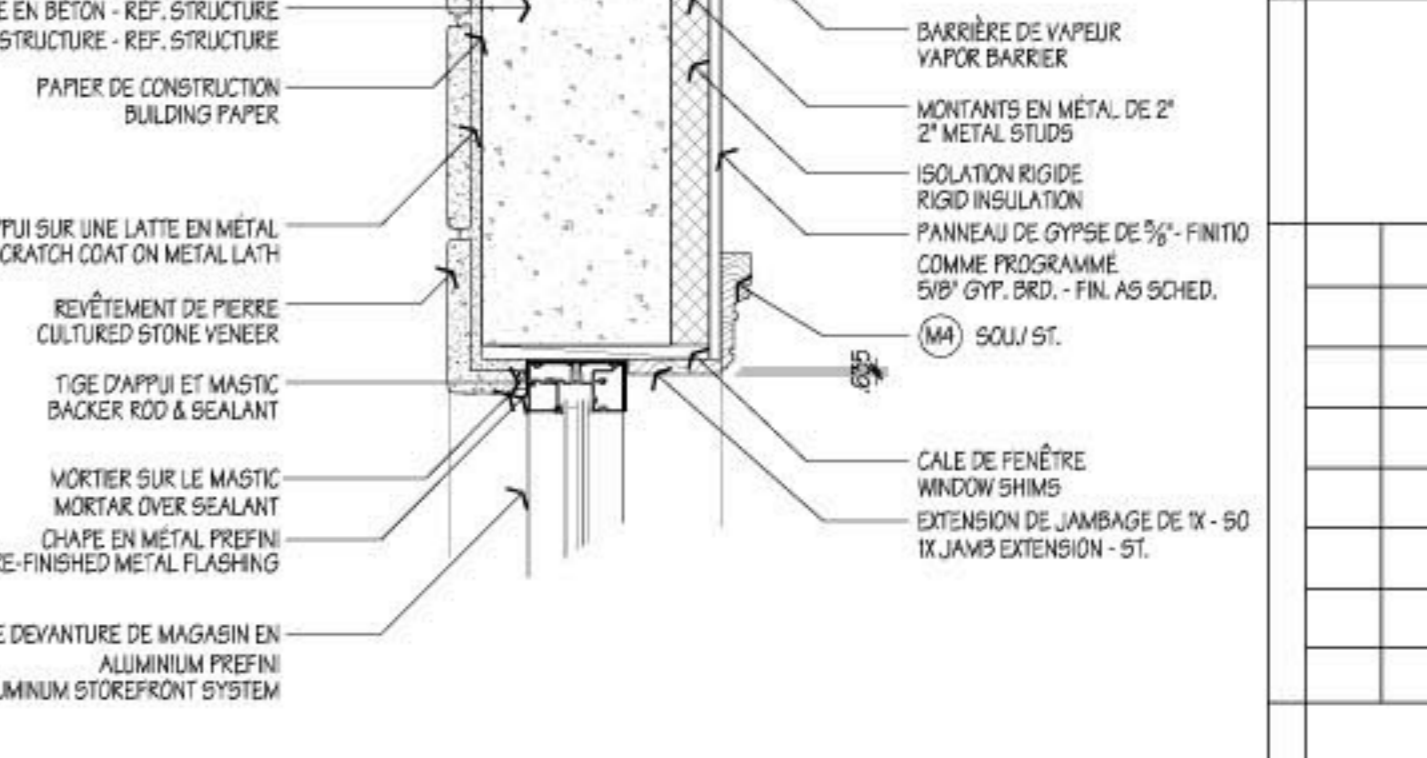


4 SOMMET/JAMBAGE DE DEVANTURE
STOREFRONT HEAD/JAMB 602-1
Echelle: 1/10

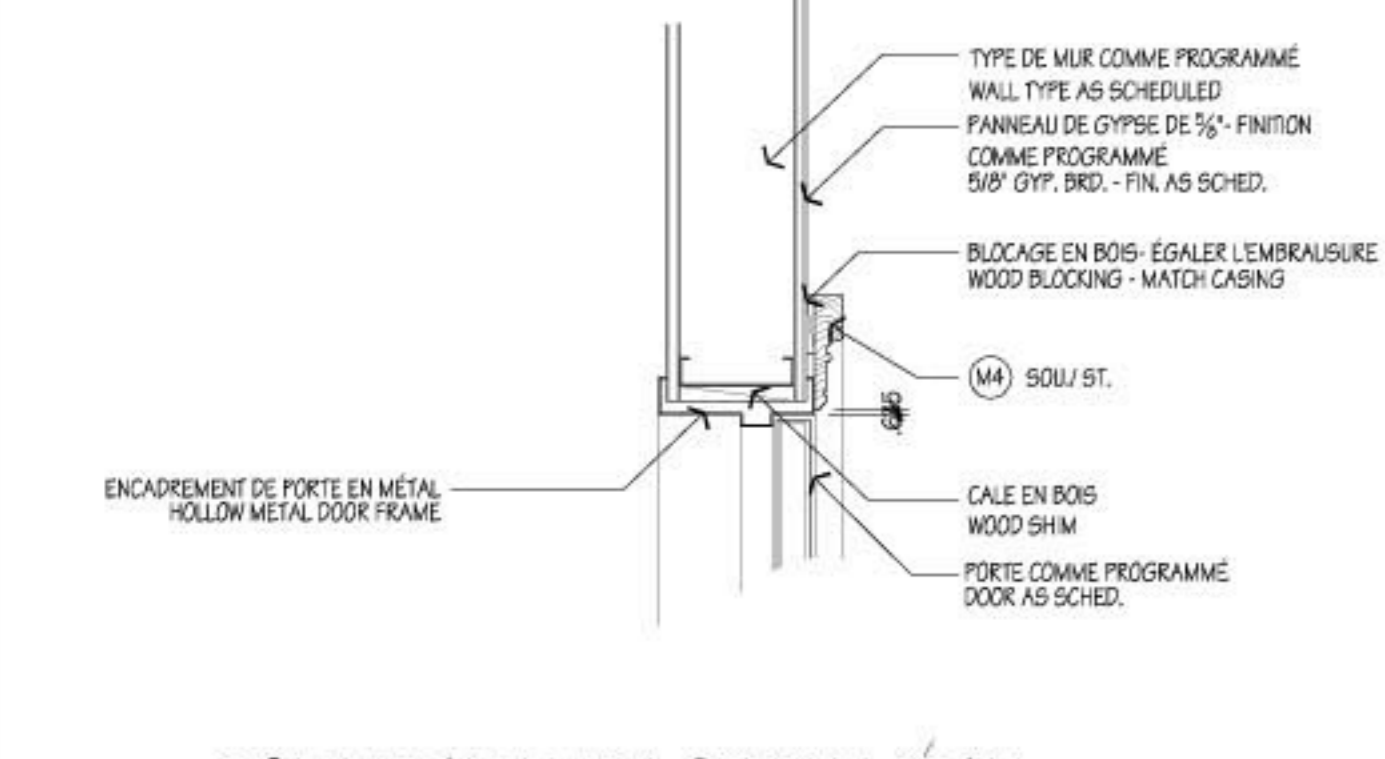


38 SOMMET/JAMBAGE EN MÉTAL
HOLLOW METAL HEAD/JAMB 602-1
Echelle: 1/10

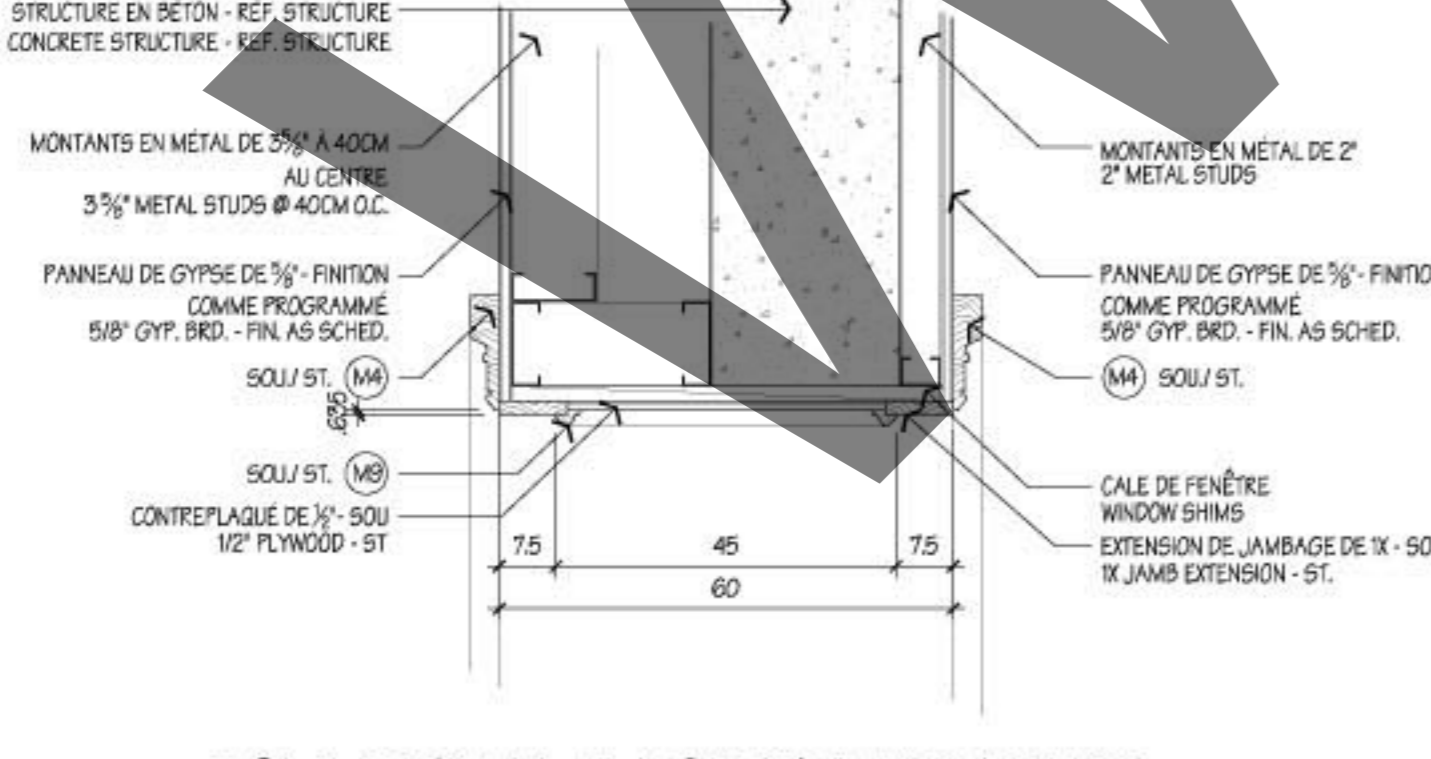


33 SOMMET/JAMBAGE D'EMBRASURE
CASED OPENING HEAD/JAMB 602-1
Echelle: 1/10

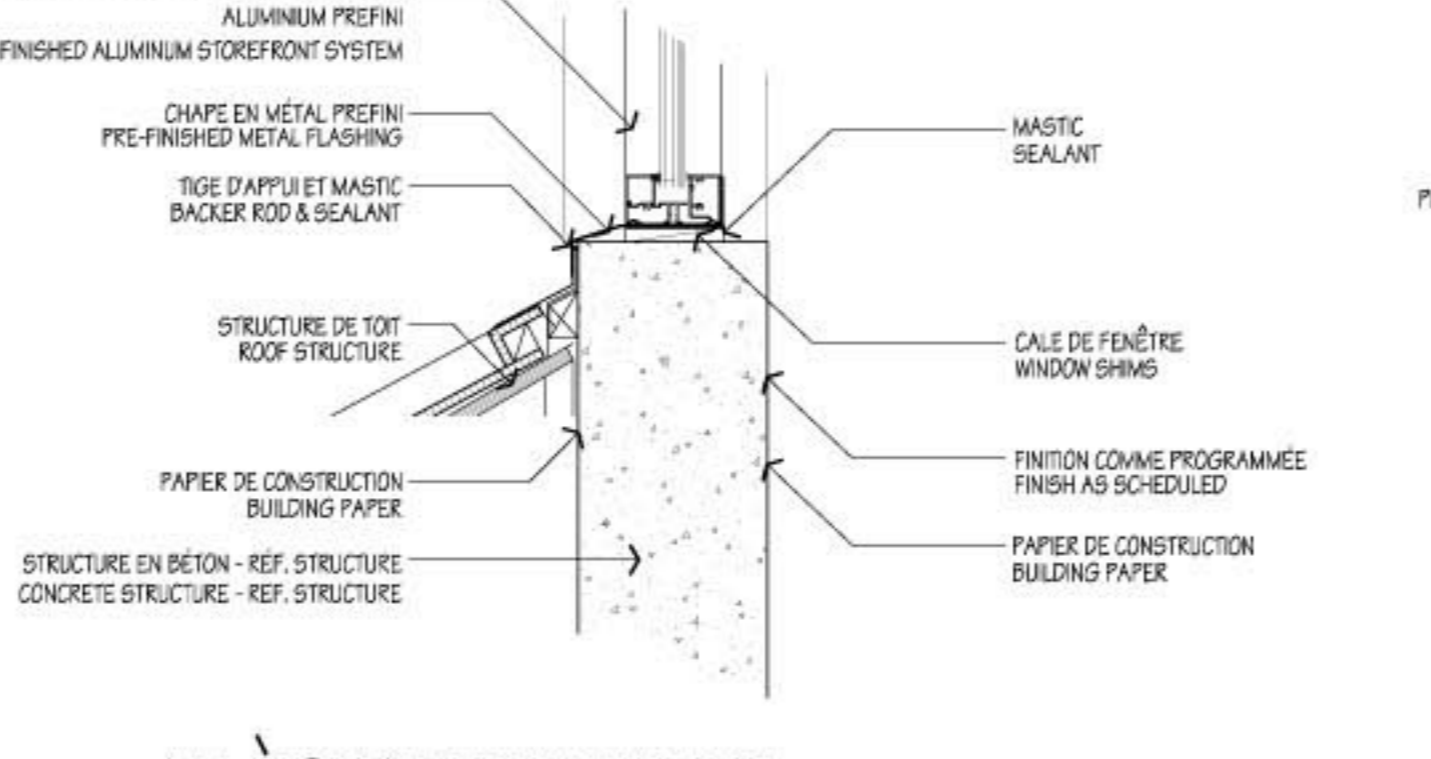

28 ALLÈGE DE PERSIENNE
LOUVER SILL 602-1
Echelle: 1/10

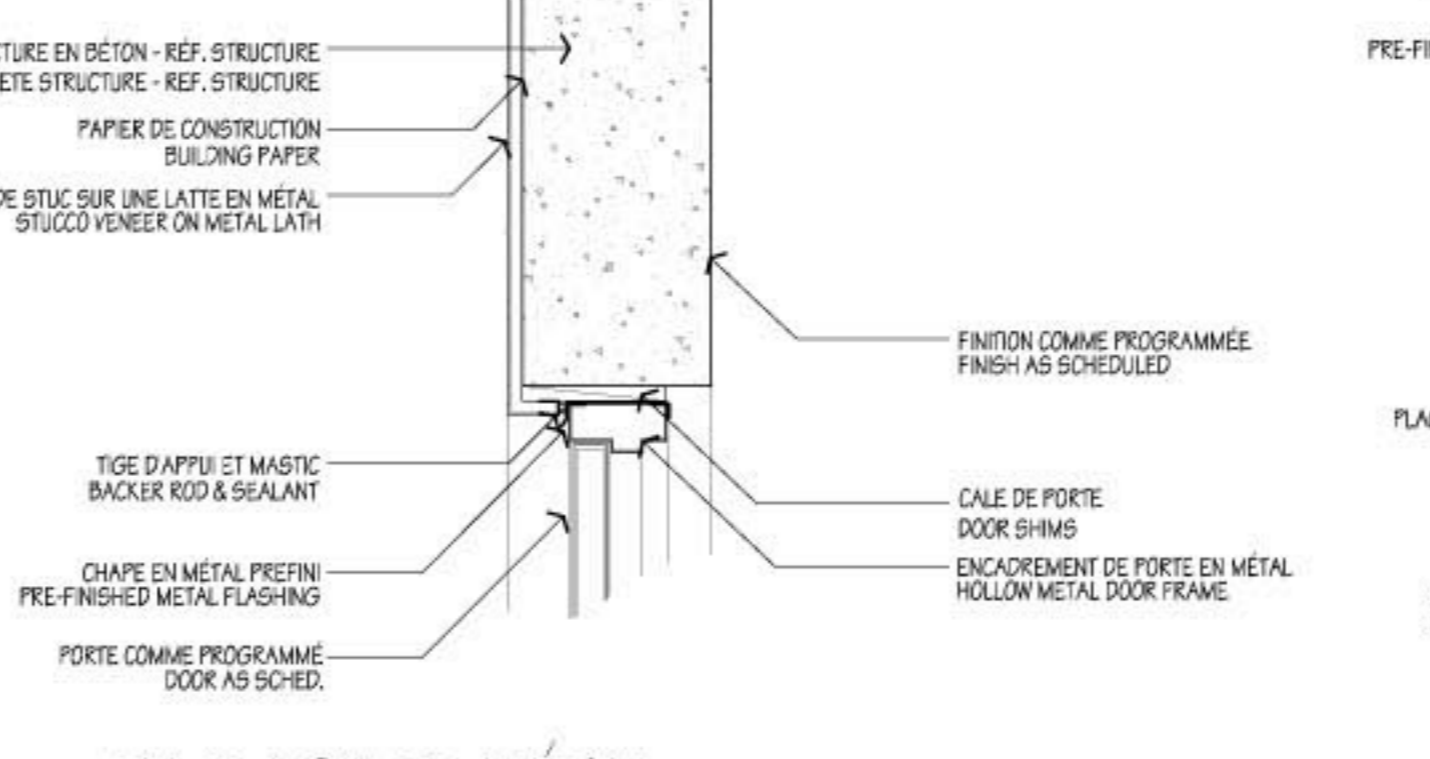

17 JAMBAGE EN MÉTAL
HOLLOW METAL JAMB 602-1
Echelle: 1/10

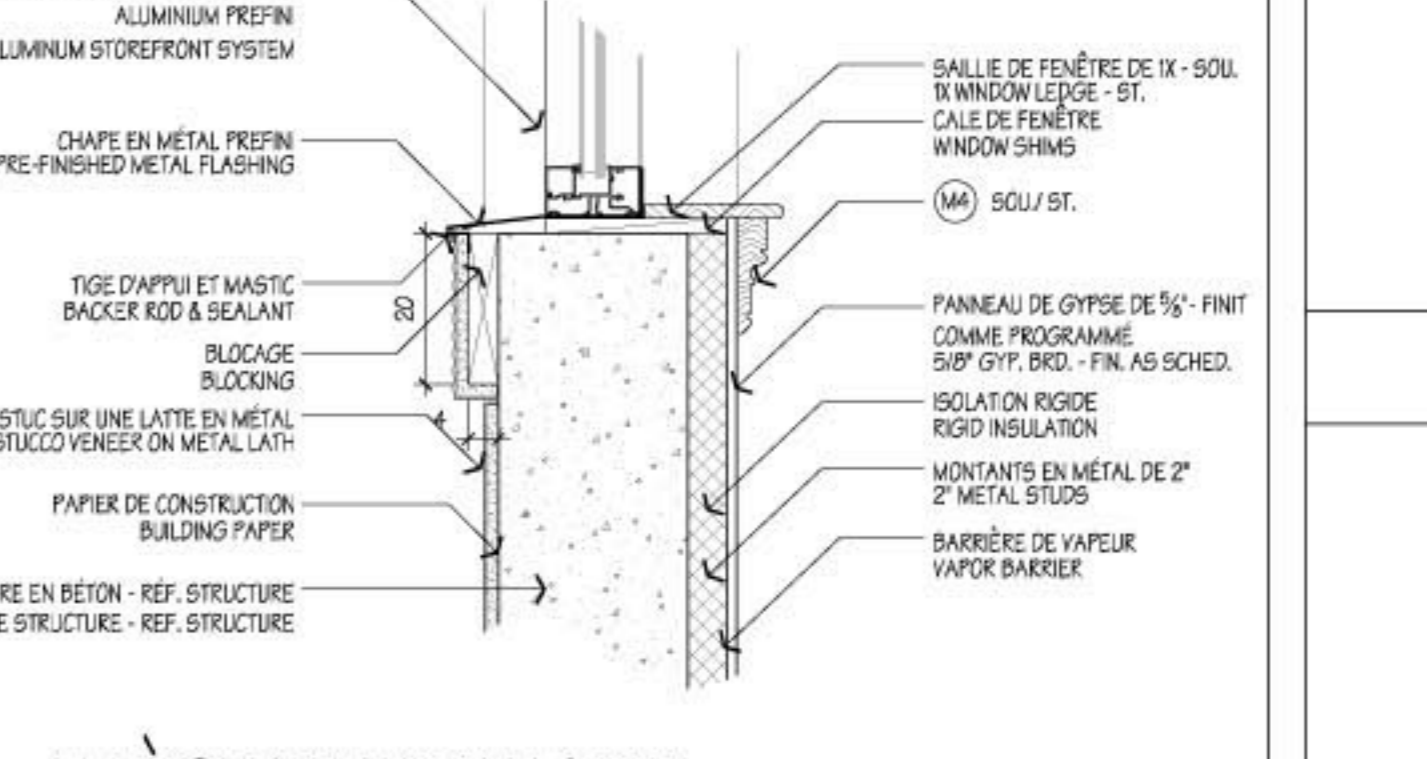

5 ALLÈGE DE DEVANTURE
STOREFRONT SILL 602-1
Echelle: 1/10