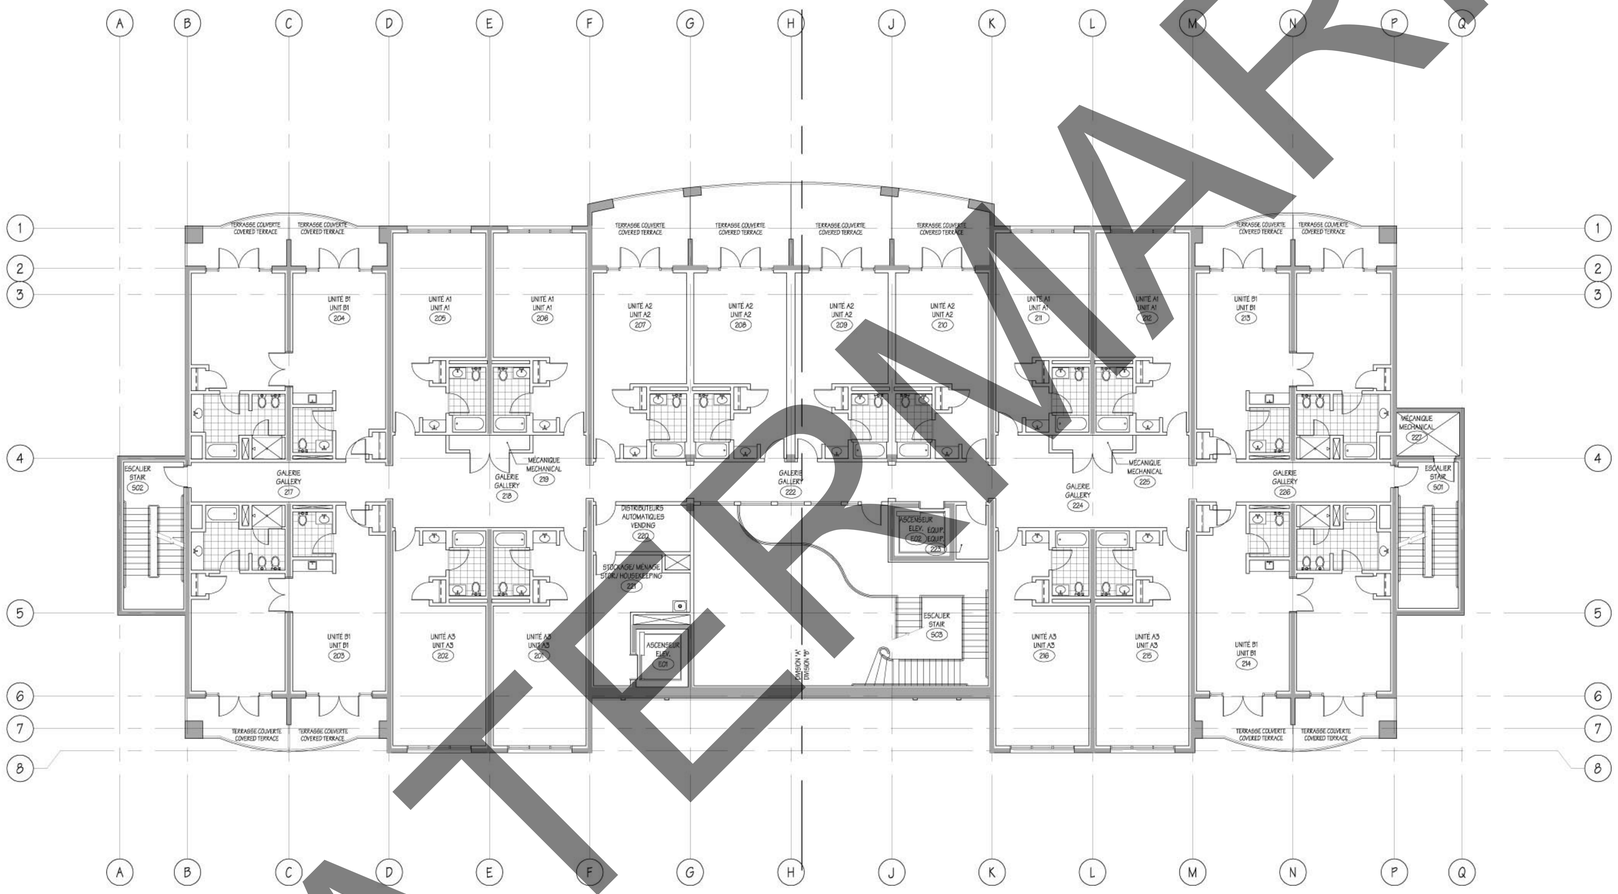

WATERMARK

VRAIE NORD
TRUE NORTH

NORD DU PLAN
PLAN NORTH

1

PLAN GÉNÉRAL DU PREMIER ÉTAGE- NIVEAU "1"
FIRST LEVEL MASTER FLOOR PLAN - LEVEL "1"

101-1-1

ÉCHELLE: 1:100