




3 ÉLEVATION PARTIALE
PARTIAL ELEVATION 301-2
ÉCHELLE 1/100

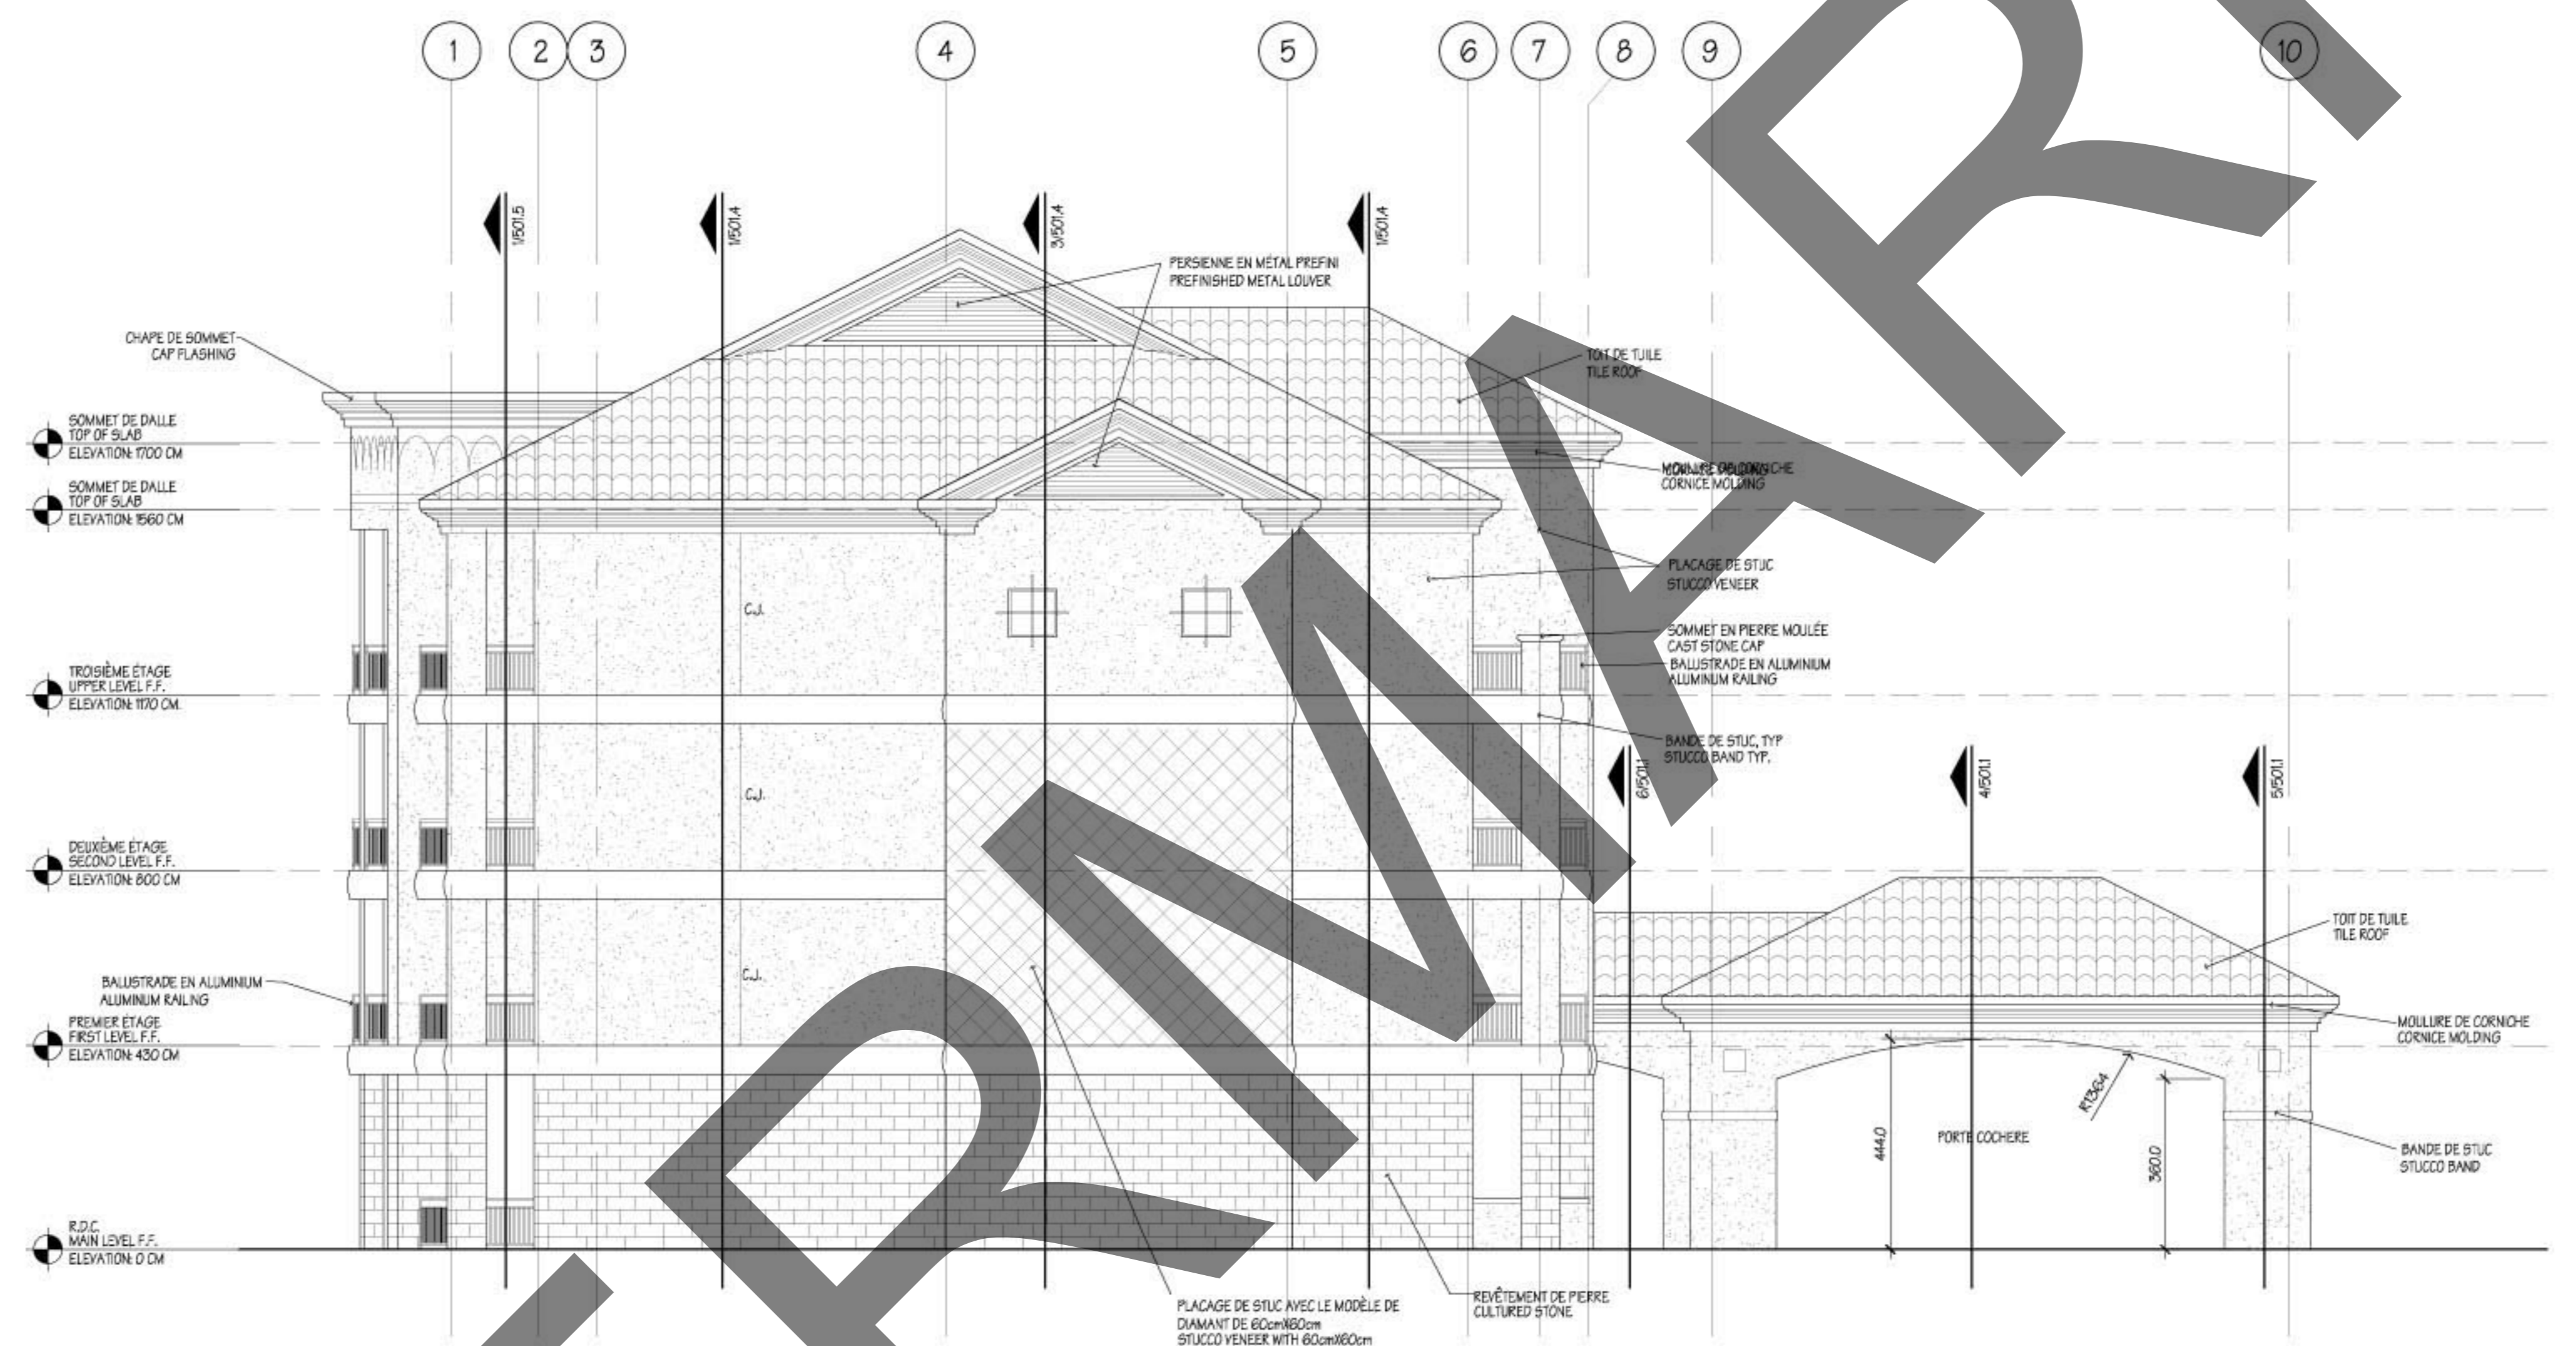

1 ÉLEVATION LATÉRALE
SIDE ELEVATION 301-2
ÉCHELLE 1/100

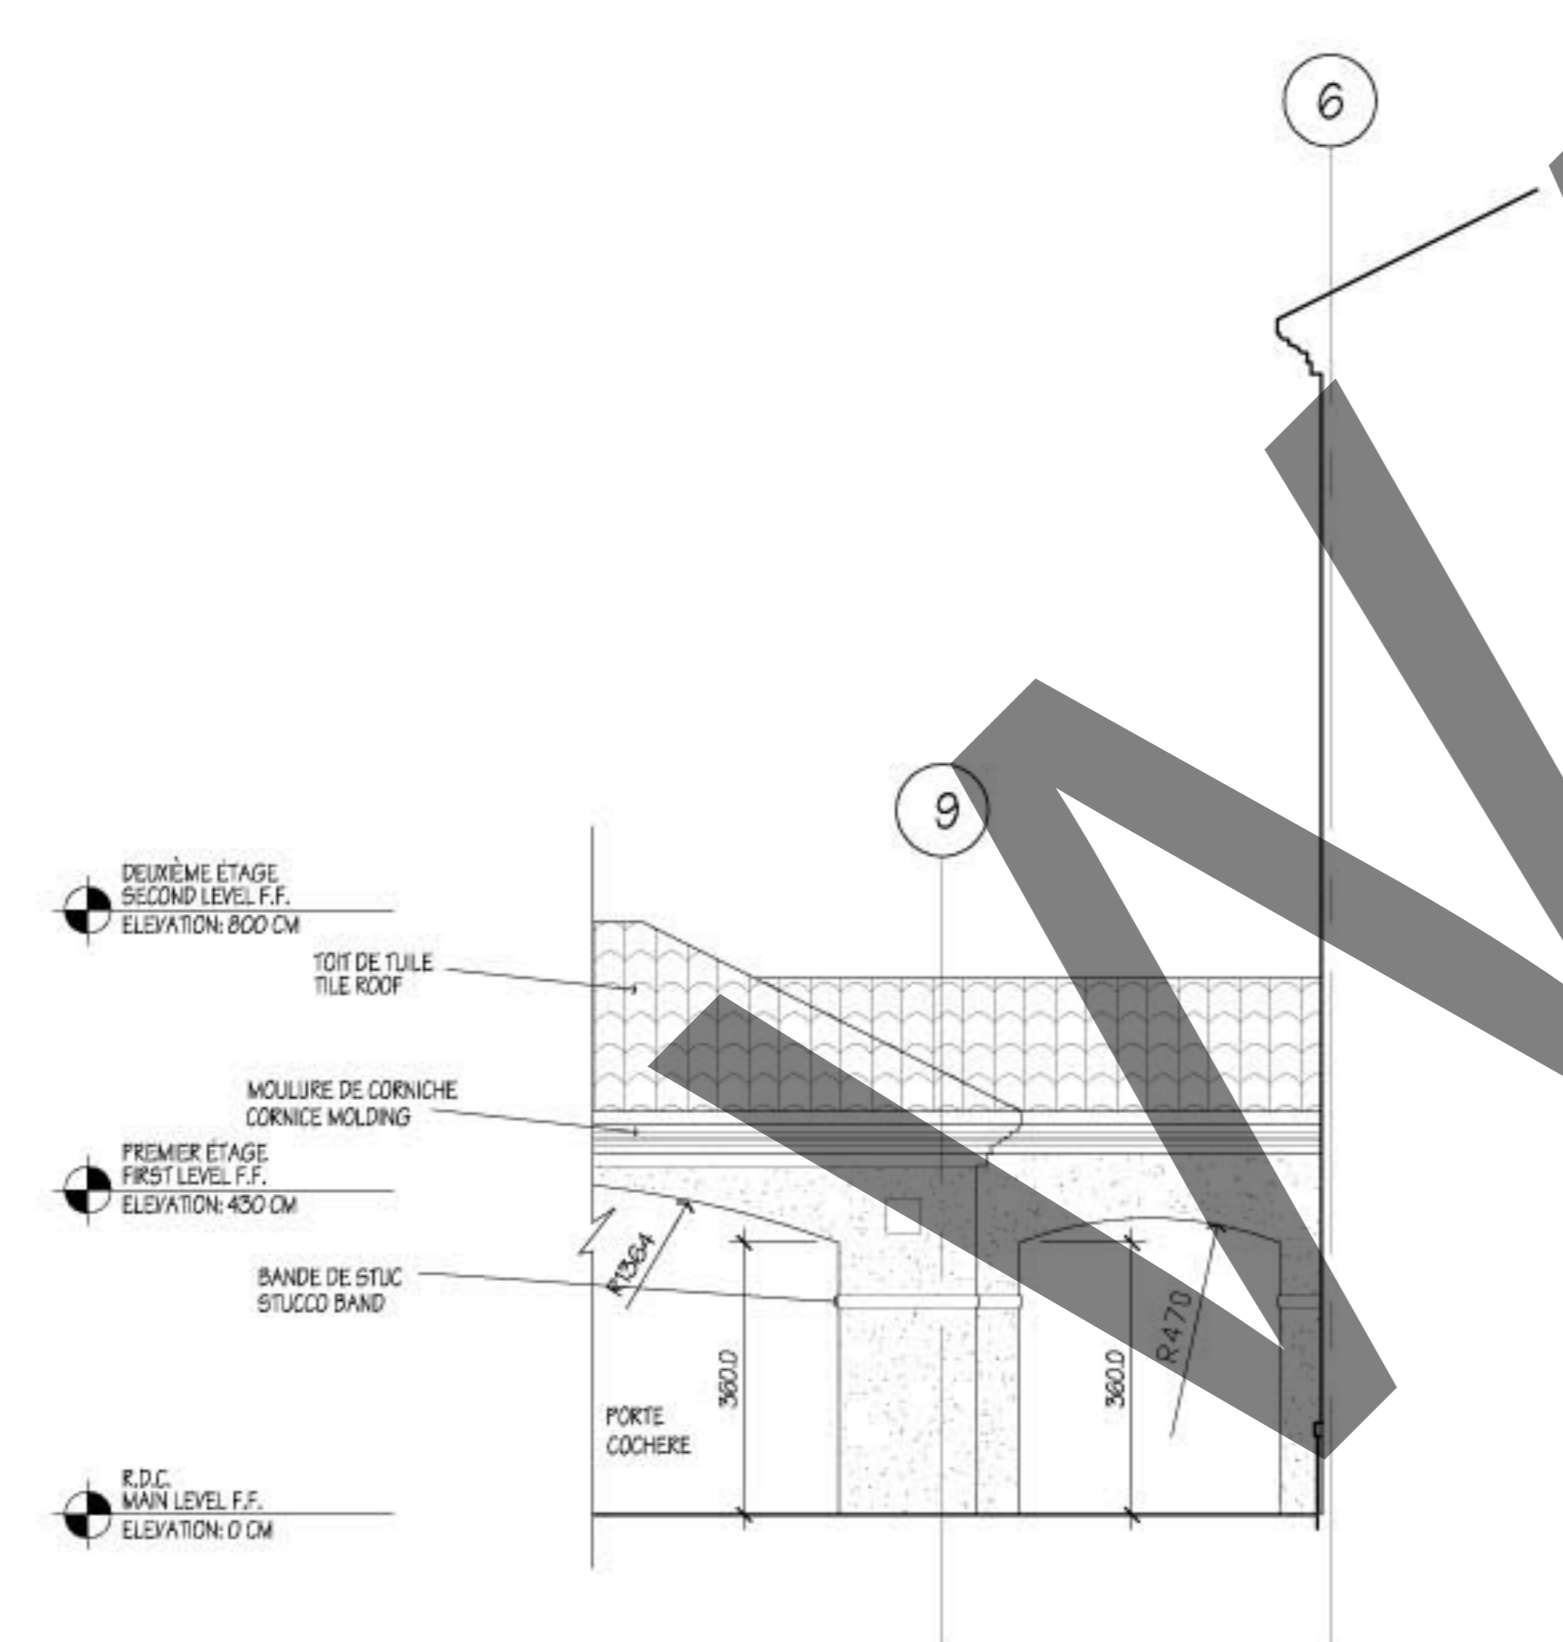

4 ÉLEVATION PARTIALE
PARTIAL ELEVATION 301-2
ÉCHELLE 1/100

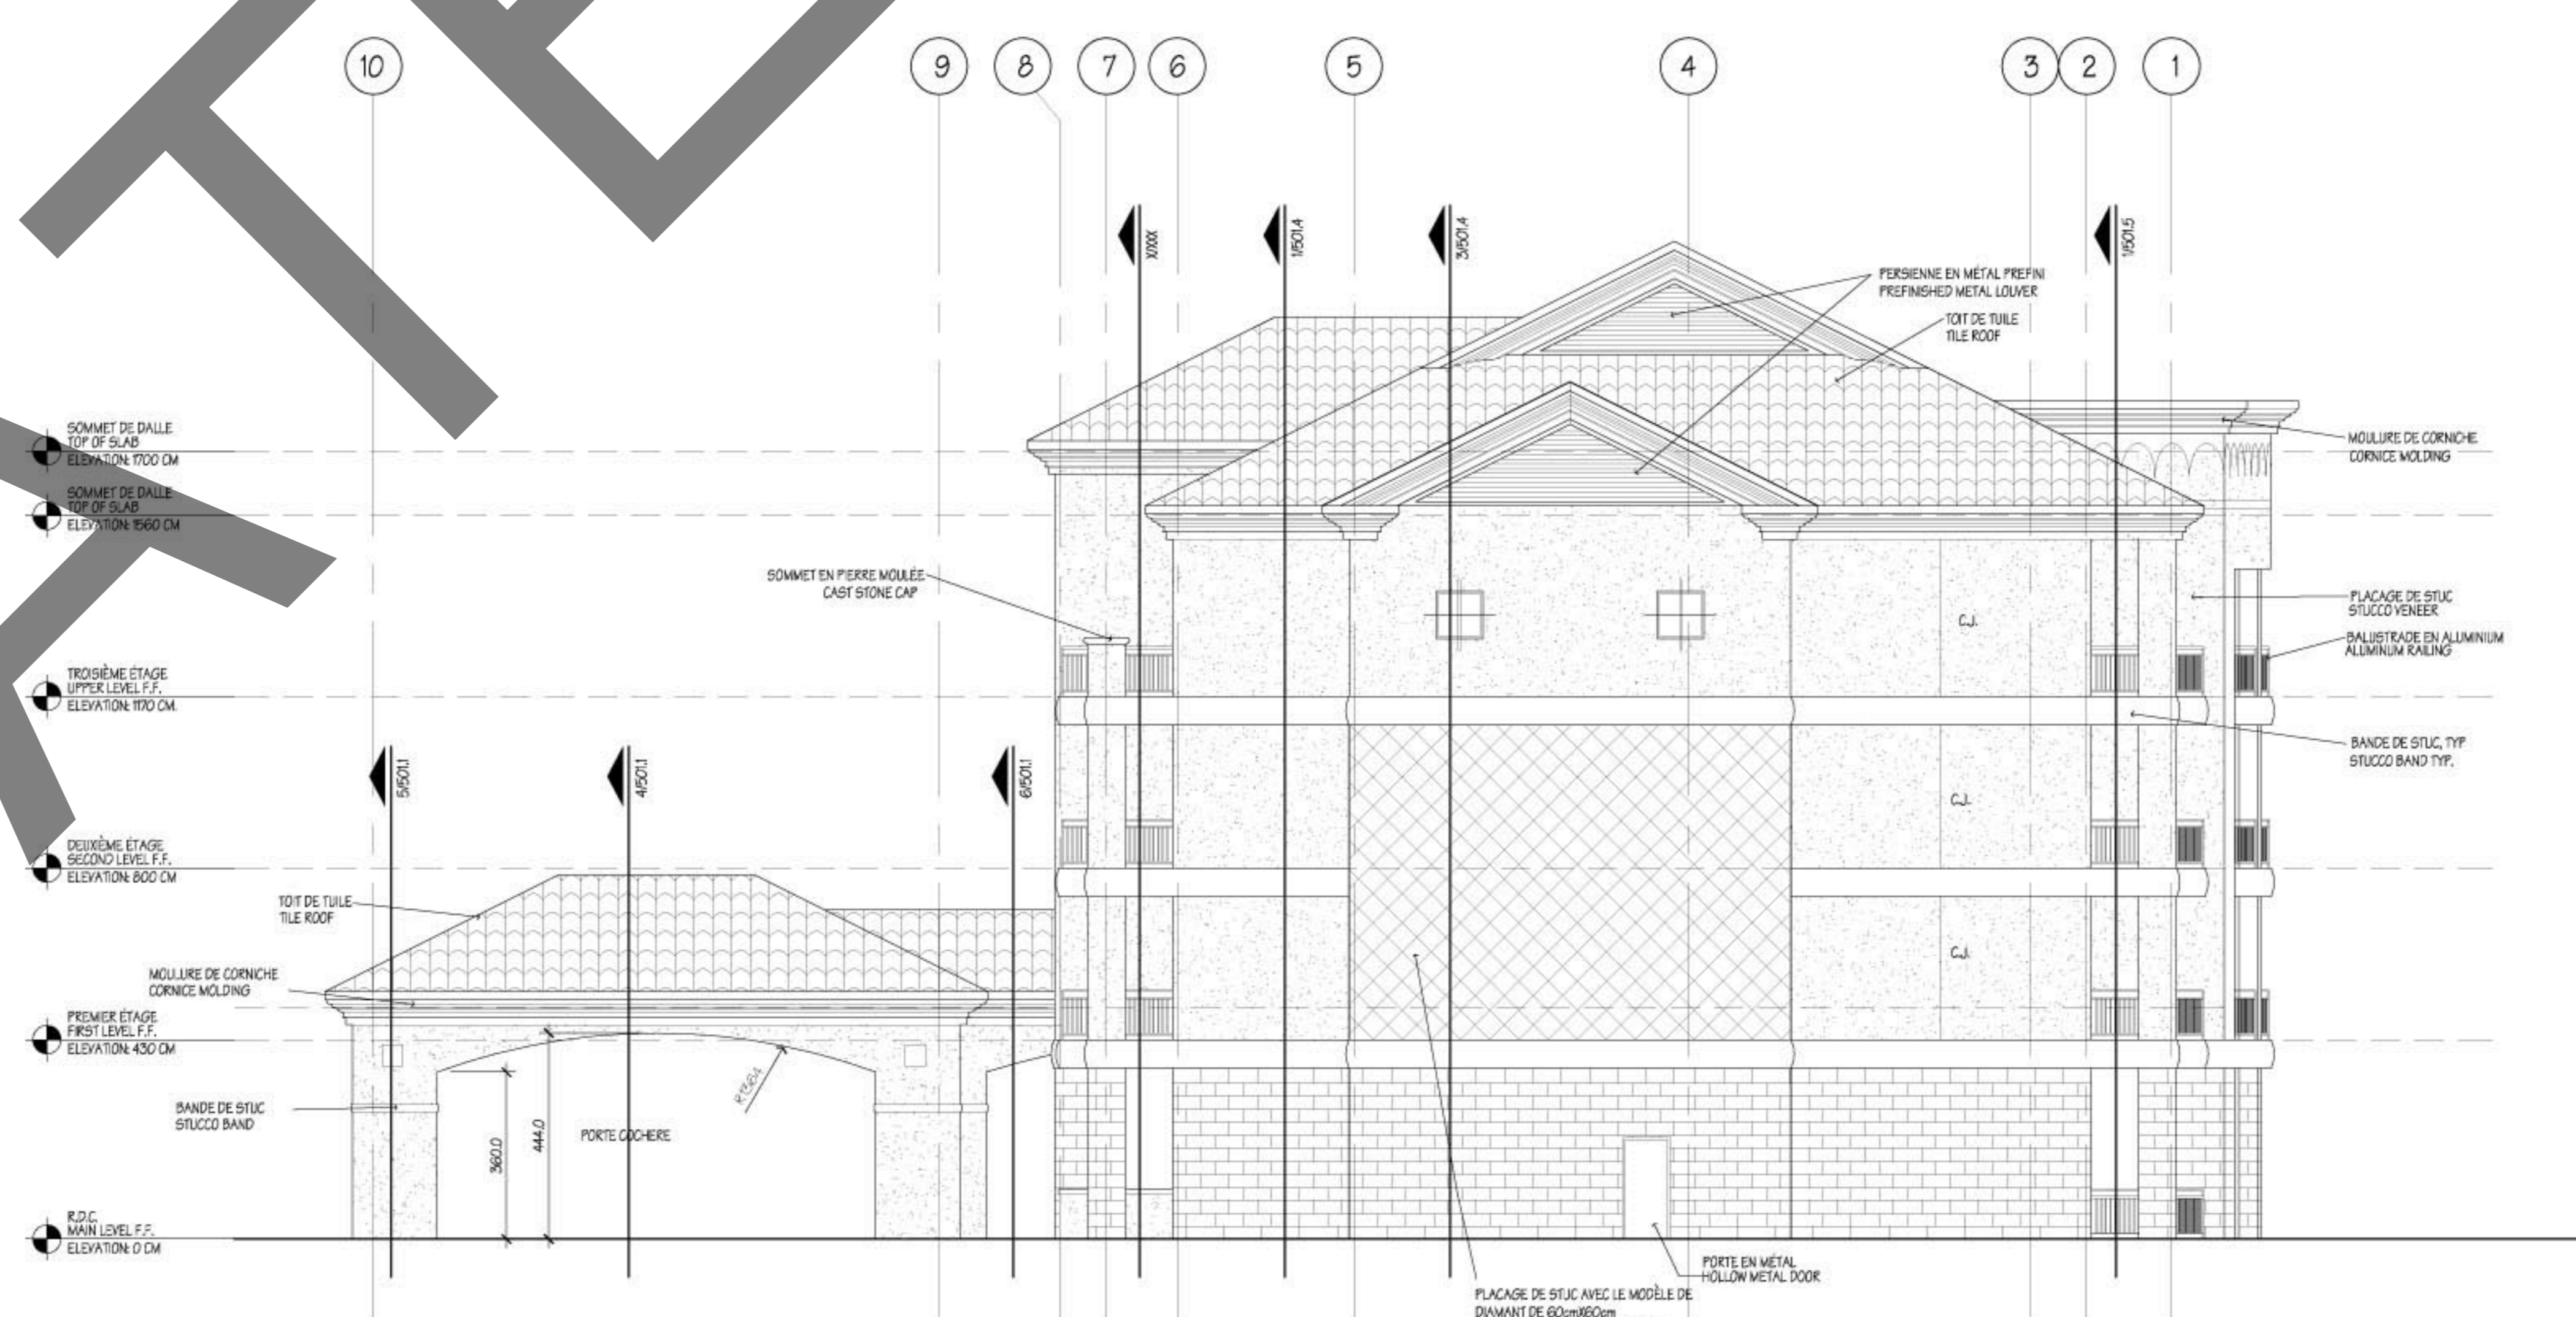

2 ÉLEVATION LATÉRALE
SIDE ELEVATION 301-2
ÉCHELLE 1/100